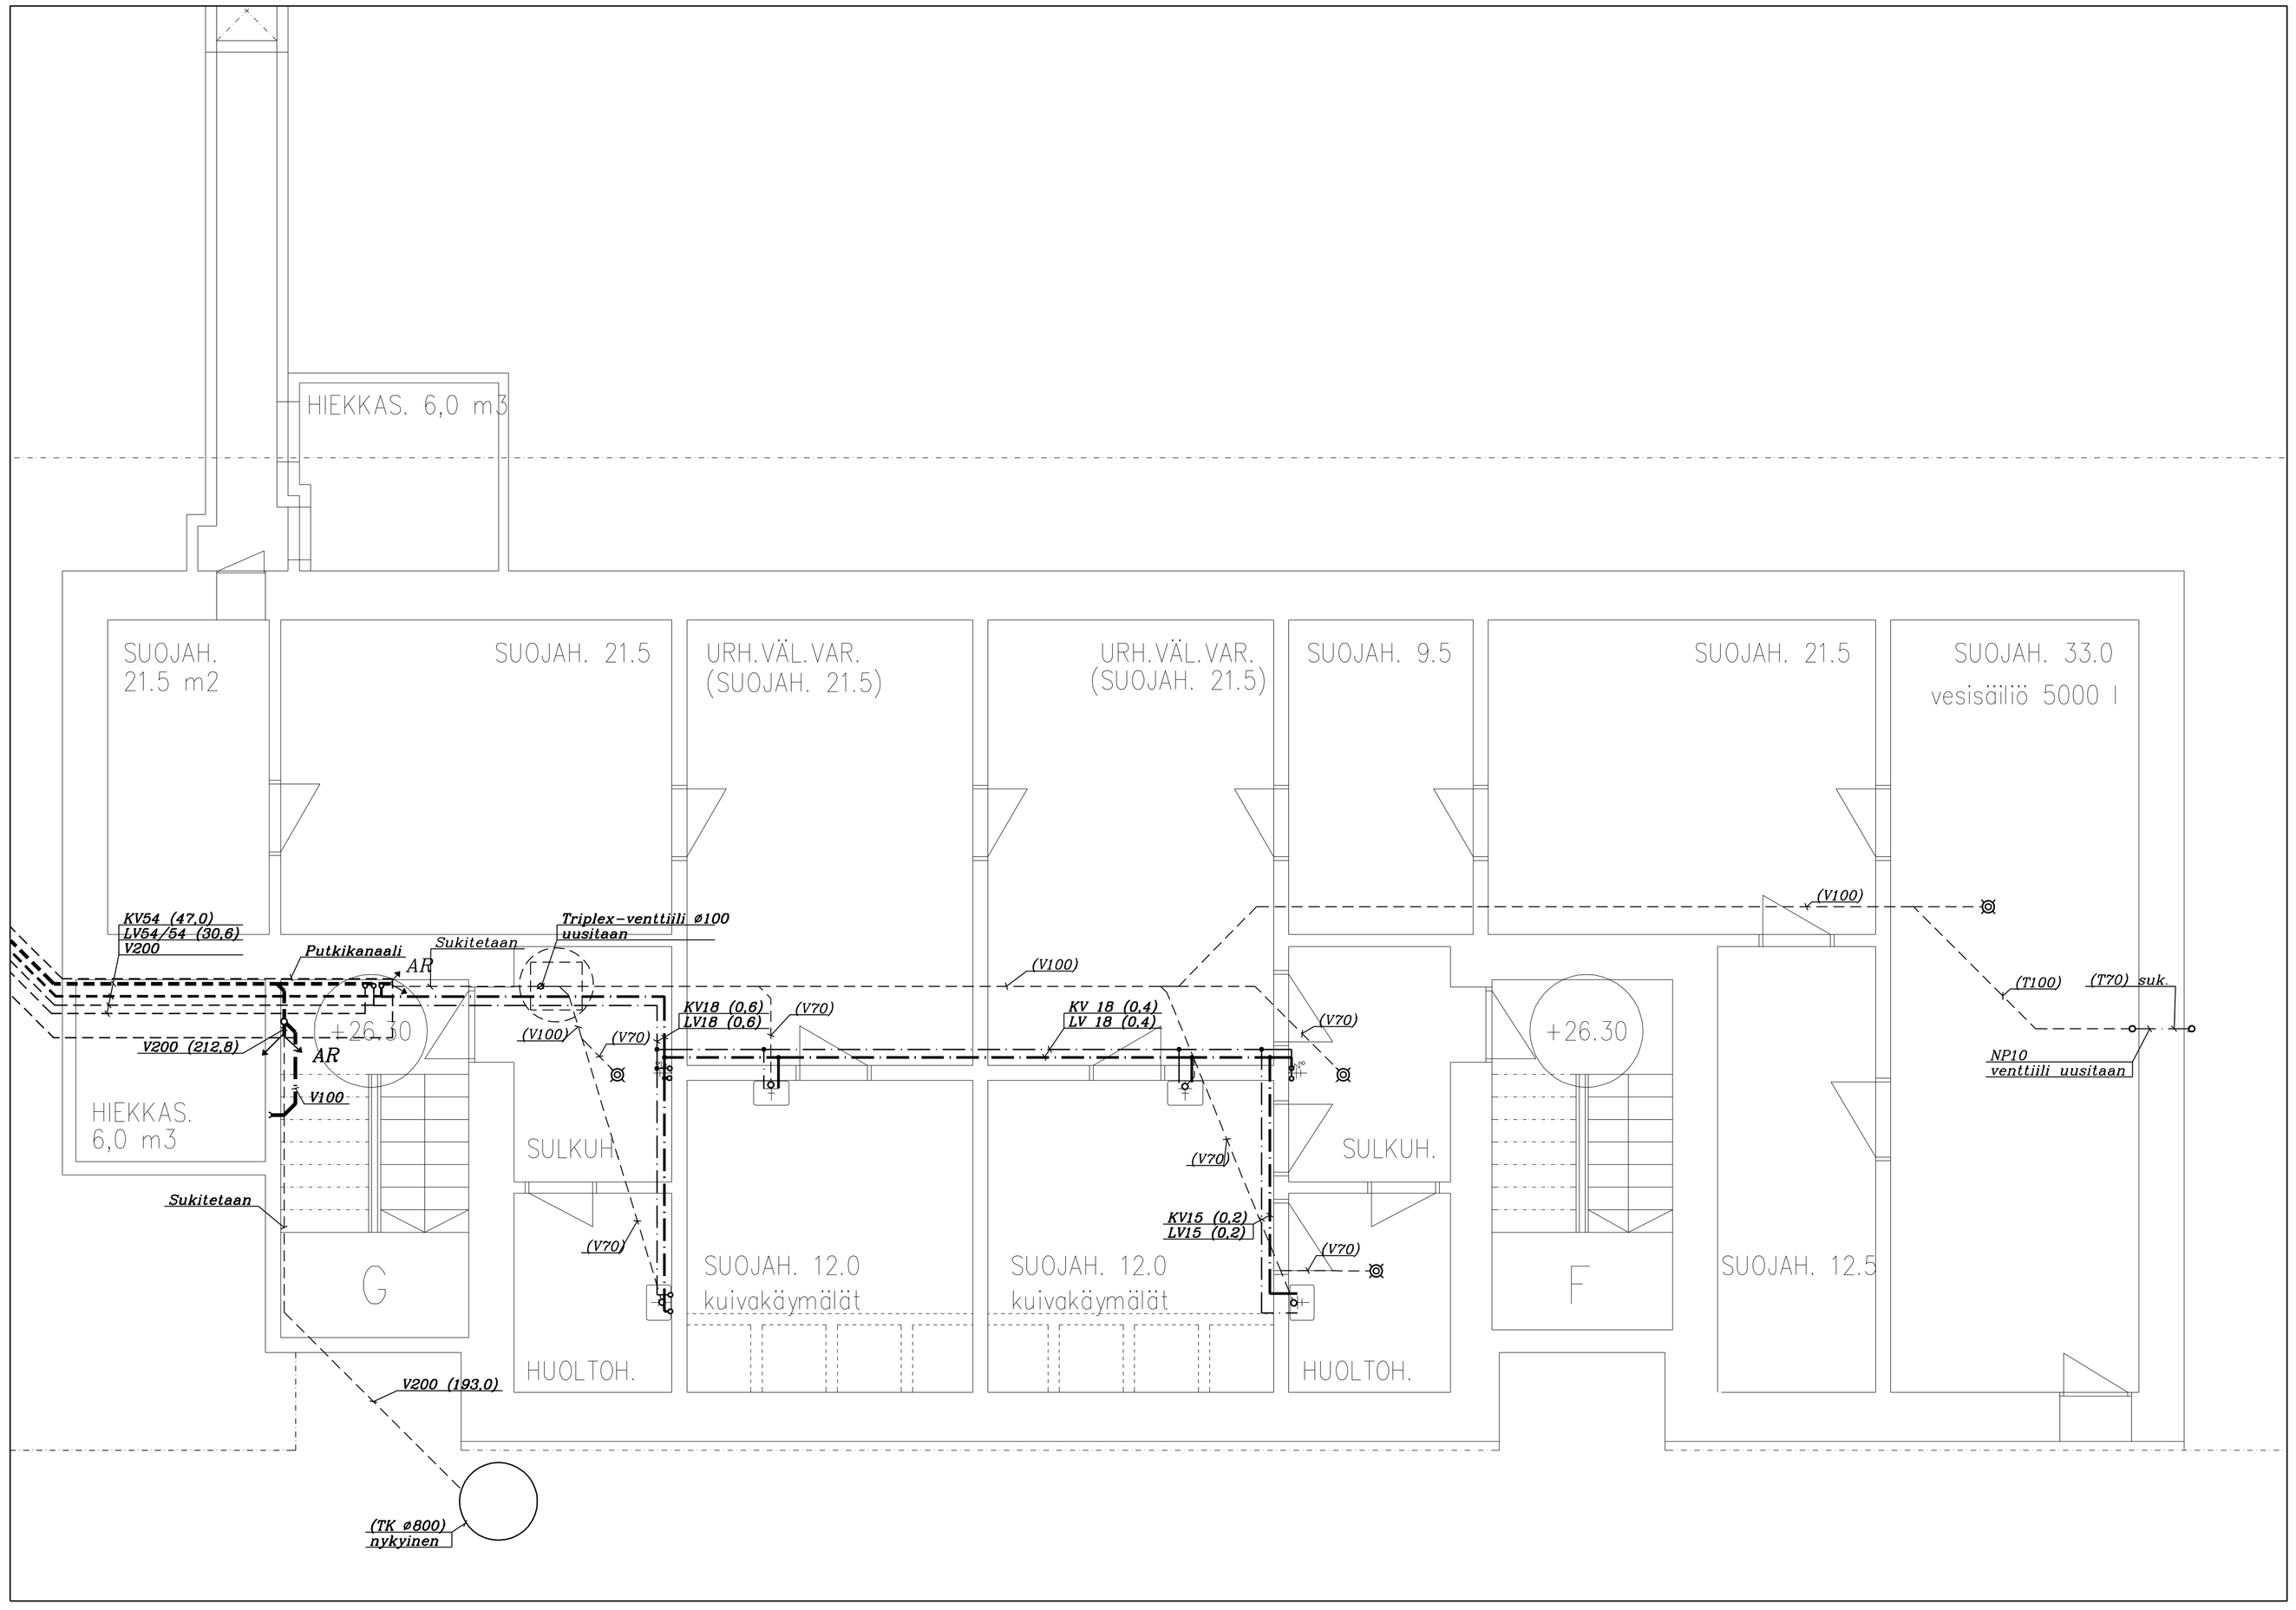

Nykyiset viemärit huuhdellaan ja sukitetaan.

---------- *Uusittava viemäri*

---------- *Sukitettava viemäri*

K.OSA/KYLÄ: 49	KORTTELI/TILA: 56	TONTTI/RN:O: 2	VIRANOMAISTEN ARKISTOMERKINTÖJÄ VARTEN: 49-28895-13-D	TaTU: 32181
RAKENNUSTOIMENPIDE: MUUTOS			PIIRUSTUSLAJI: Vesi ja viemäri	ZONE: N:O
RAKENNUSKOHTEEN NIMI JA OSOITE: Asunto-Oy Säästösalo Borgströminkuja 4 00640 Helsinki			PIIRUSTUKSEN SISÄLTÖ: FG porras alakellari	MITTAKAAVAT: 1:50
Varpulie 12 02270 Espoo Insinööritoimisto Saniera Oy	Puh. 09-810 140 Fax. 09-881 666 90 etunimi.sukunimi@saniera.fi		SUUNNITTELUALA: LVI	TYÖN NUMERO: 101
SANIERA SOL				PIIR. N:O / MUUTOS
31.12.2013 Eero Ryysy, LVI-ins. SNL			Eero Ryysy	

Y:\...\LVI\Vesi- ja viemäri\101_FG_alakellari.drw