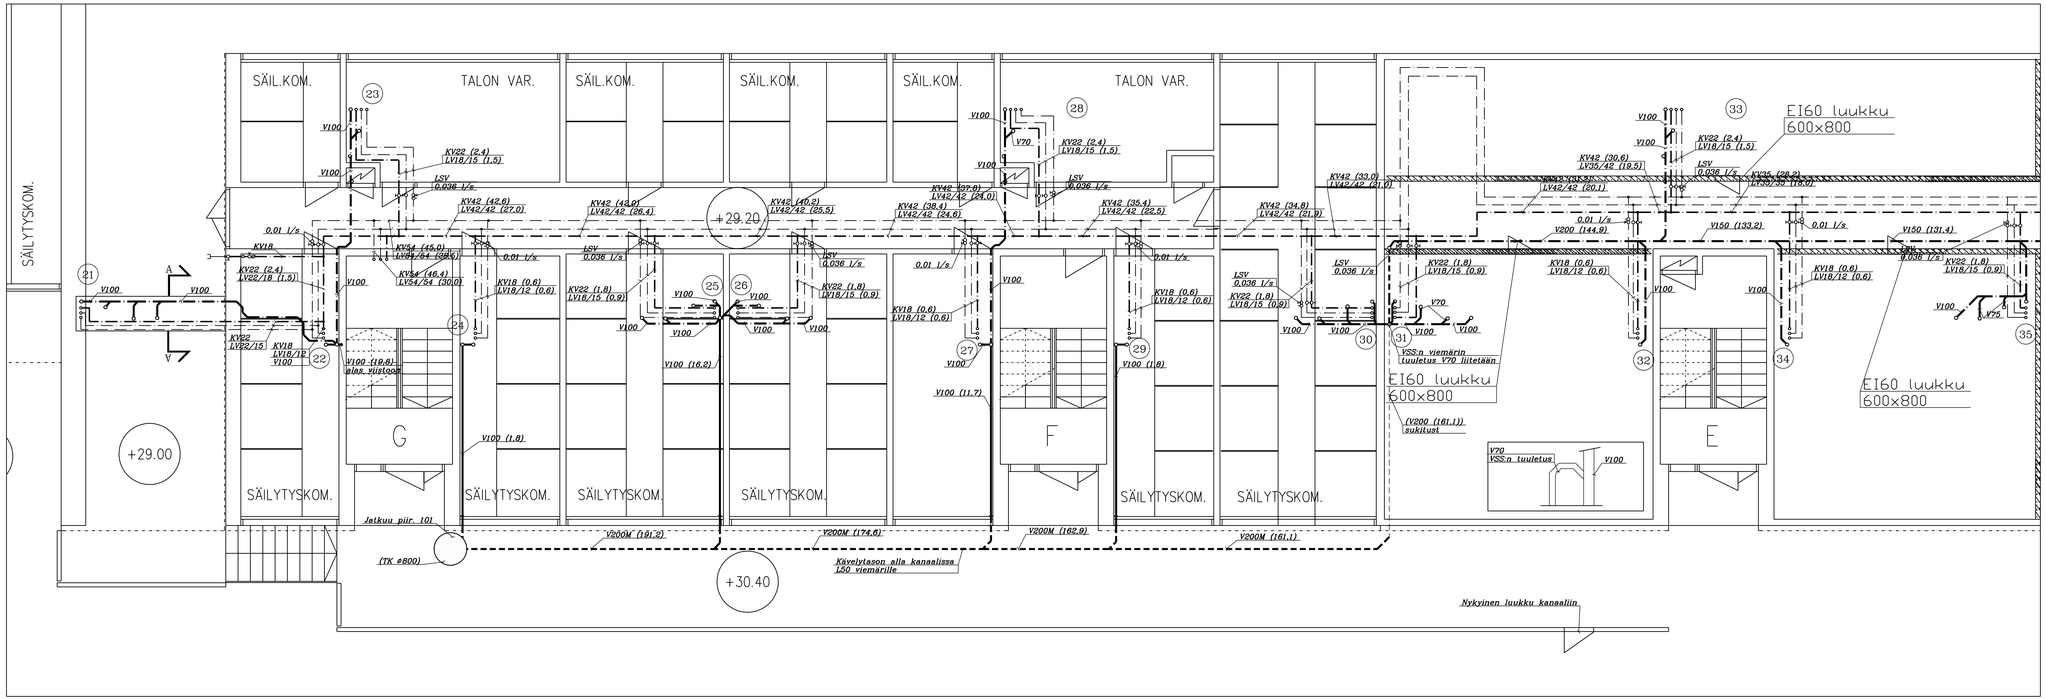

K.SÄÄTÖTYÖ 49	EDIMPIELI-YLÄ 56	TARKIST.NRO 2	YHDISTELMÄPIIRUSTUS TARTEN 49-2895-13-D		LIITE 32181
RAKENNUSTUNNUSPER. Muutos			PIIRUSTUKSEN NIMI Vesi- ja viemäri		JOSKA N.O
RAKENNUSOSIEN NIMI JA OSOITE Asunto-Oy Säästösalo Borgströminkuja 4 00840 Helsinki			PIIRUSTUKSEN SISÄLTÖ Kellari, E-G portaat	MITTAKAAVAT 1:50	
Varpulie 12 02270 Espoo Insinööritoimisto Soniera Oy Puh. 09-810 140 Fax. 09-881 666 90 etunimi.sukunimi@soniera.fi			SUUNNITTELULAJI LVI	TYÖN NUMERO 103	PIIR. N.O MUUTOS
SONIERA SNL 31.12.2013 Eero Ryyppö, LVI-ins. SNL					

Y:\...\LVI\Vesi- ja viemäri\103-105_A-G_kellari.drw