


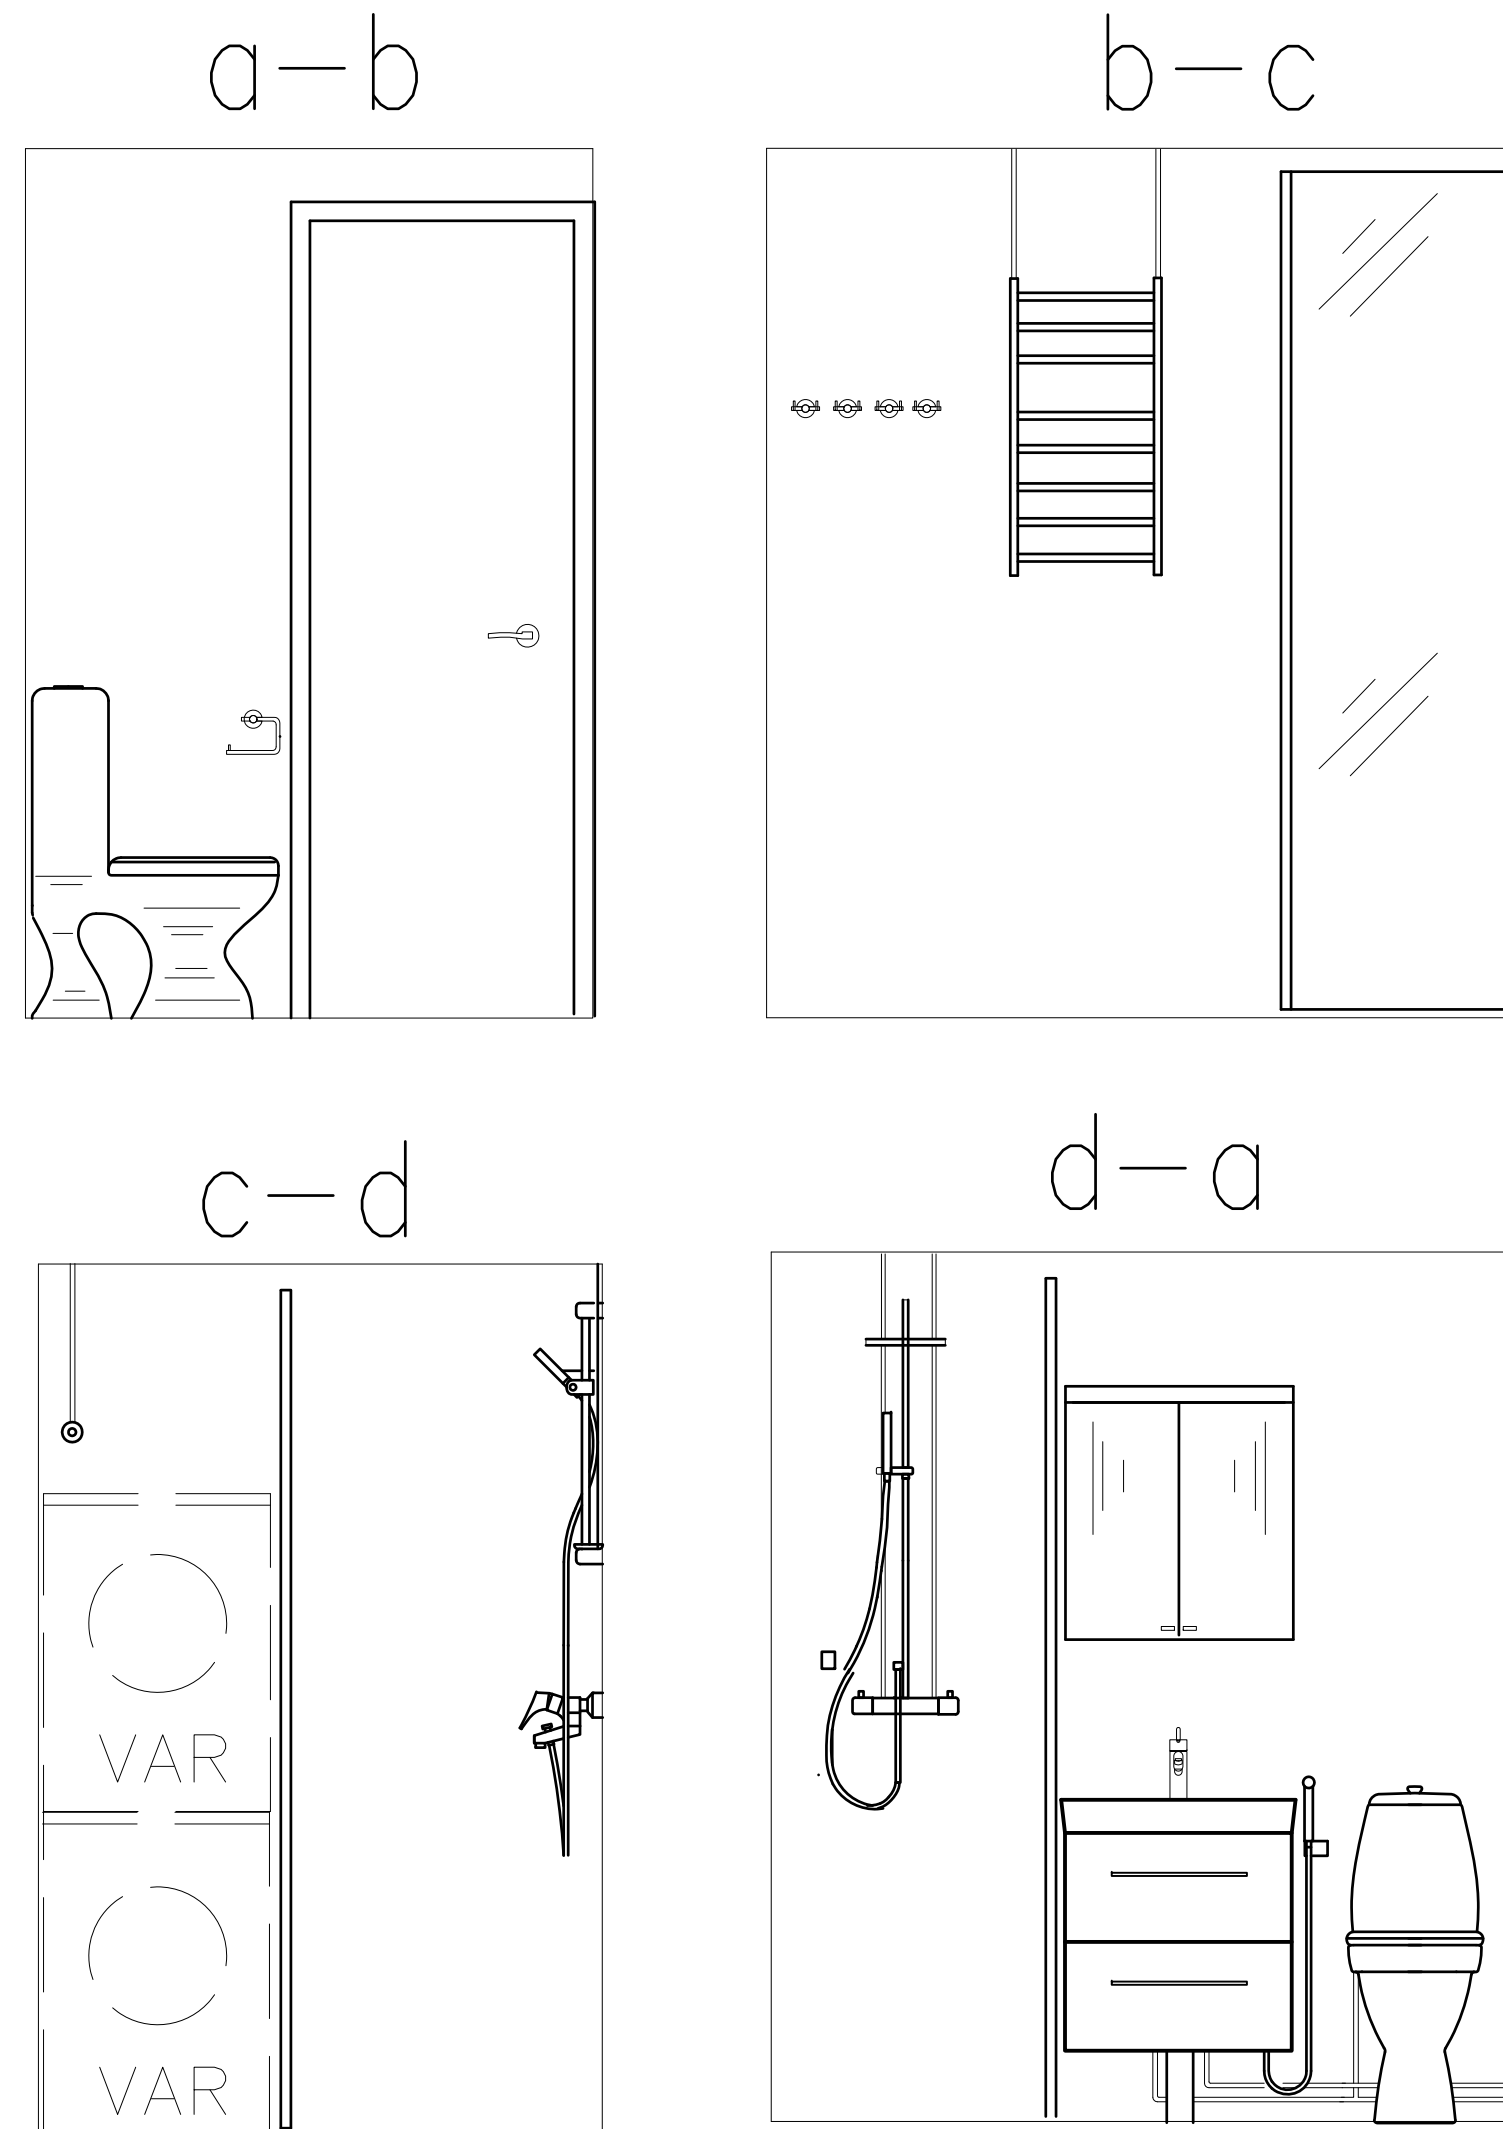

Mitat tarkistettava paikan päältä

K.osa/Kylä 49	Kortteli 49056	Tontti/Rn:o 2	Viranomaisen arkistomerkintöjä varten	RaTu
Rakennustoimenpide <i>Muutos</i>			Piirustuslaji <i>Työpiirustus</i>	Juoks. n:o
Rakennuskohteen nimi ja osoite <i>Asunto- Oy Säästösalo Borgströminkuja 4 00840 Helsinki</i>			Piirustuksen sisältö <i>Kylpyhuonekaavio KH1</i>	Mittakaava <i>1:20</i>
Varputie 12 02270 Espoo Insinööri toimisto Saniera Oy			Suunnitteluala	Työn n:o
Puh. 09-810 140 Fax. 09-881 666 90 Email. saniera@saniera.fi			Piir. n:o	Muutos
SANIERA			ARK	031
31.12.2013			S-L Pöyhönen, RI	