


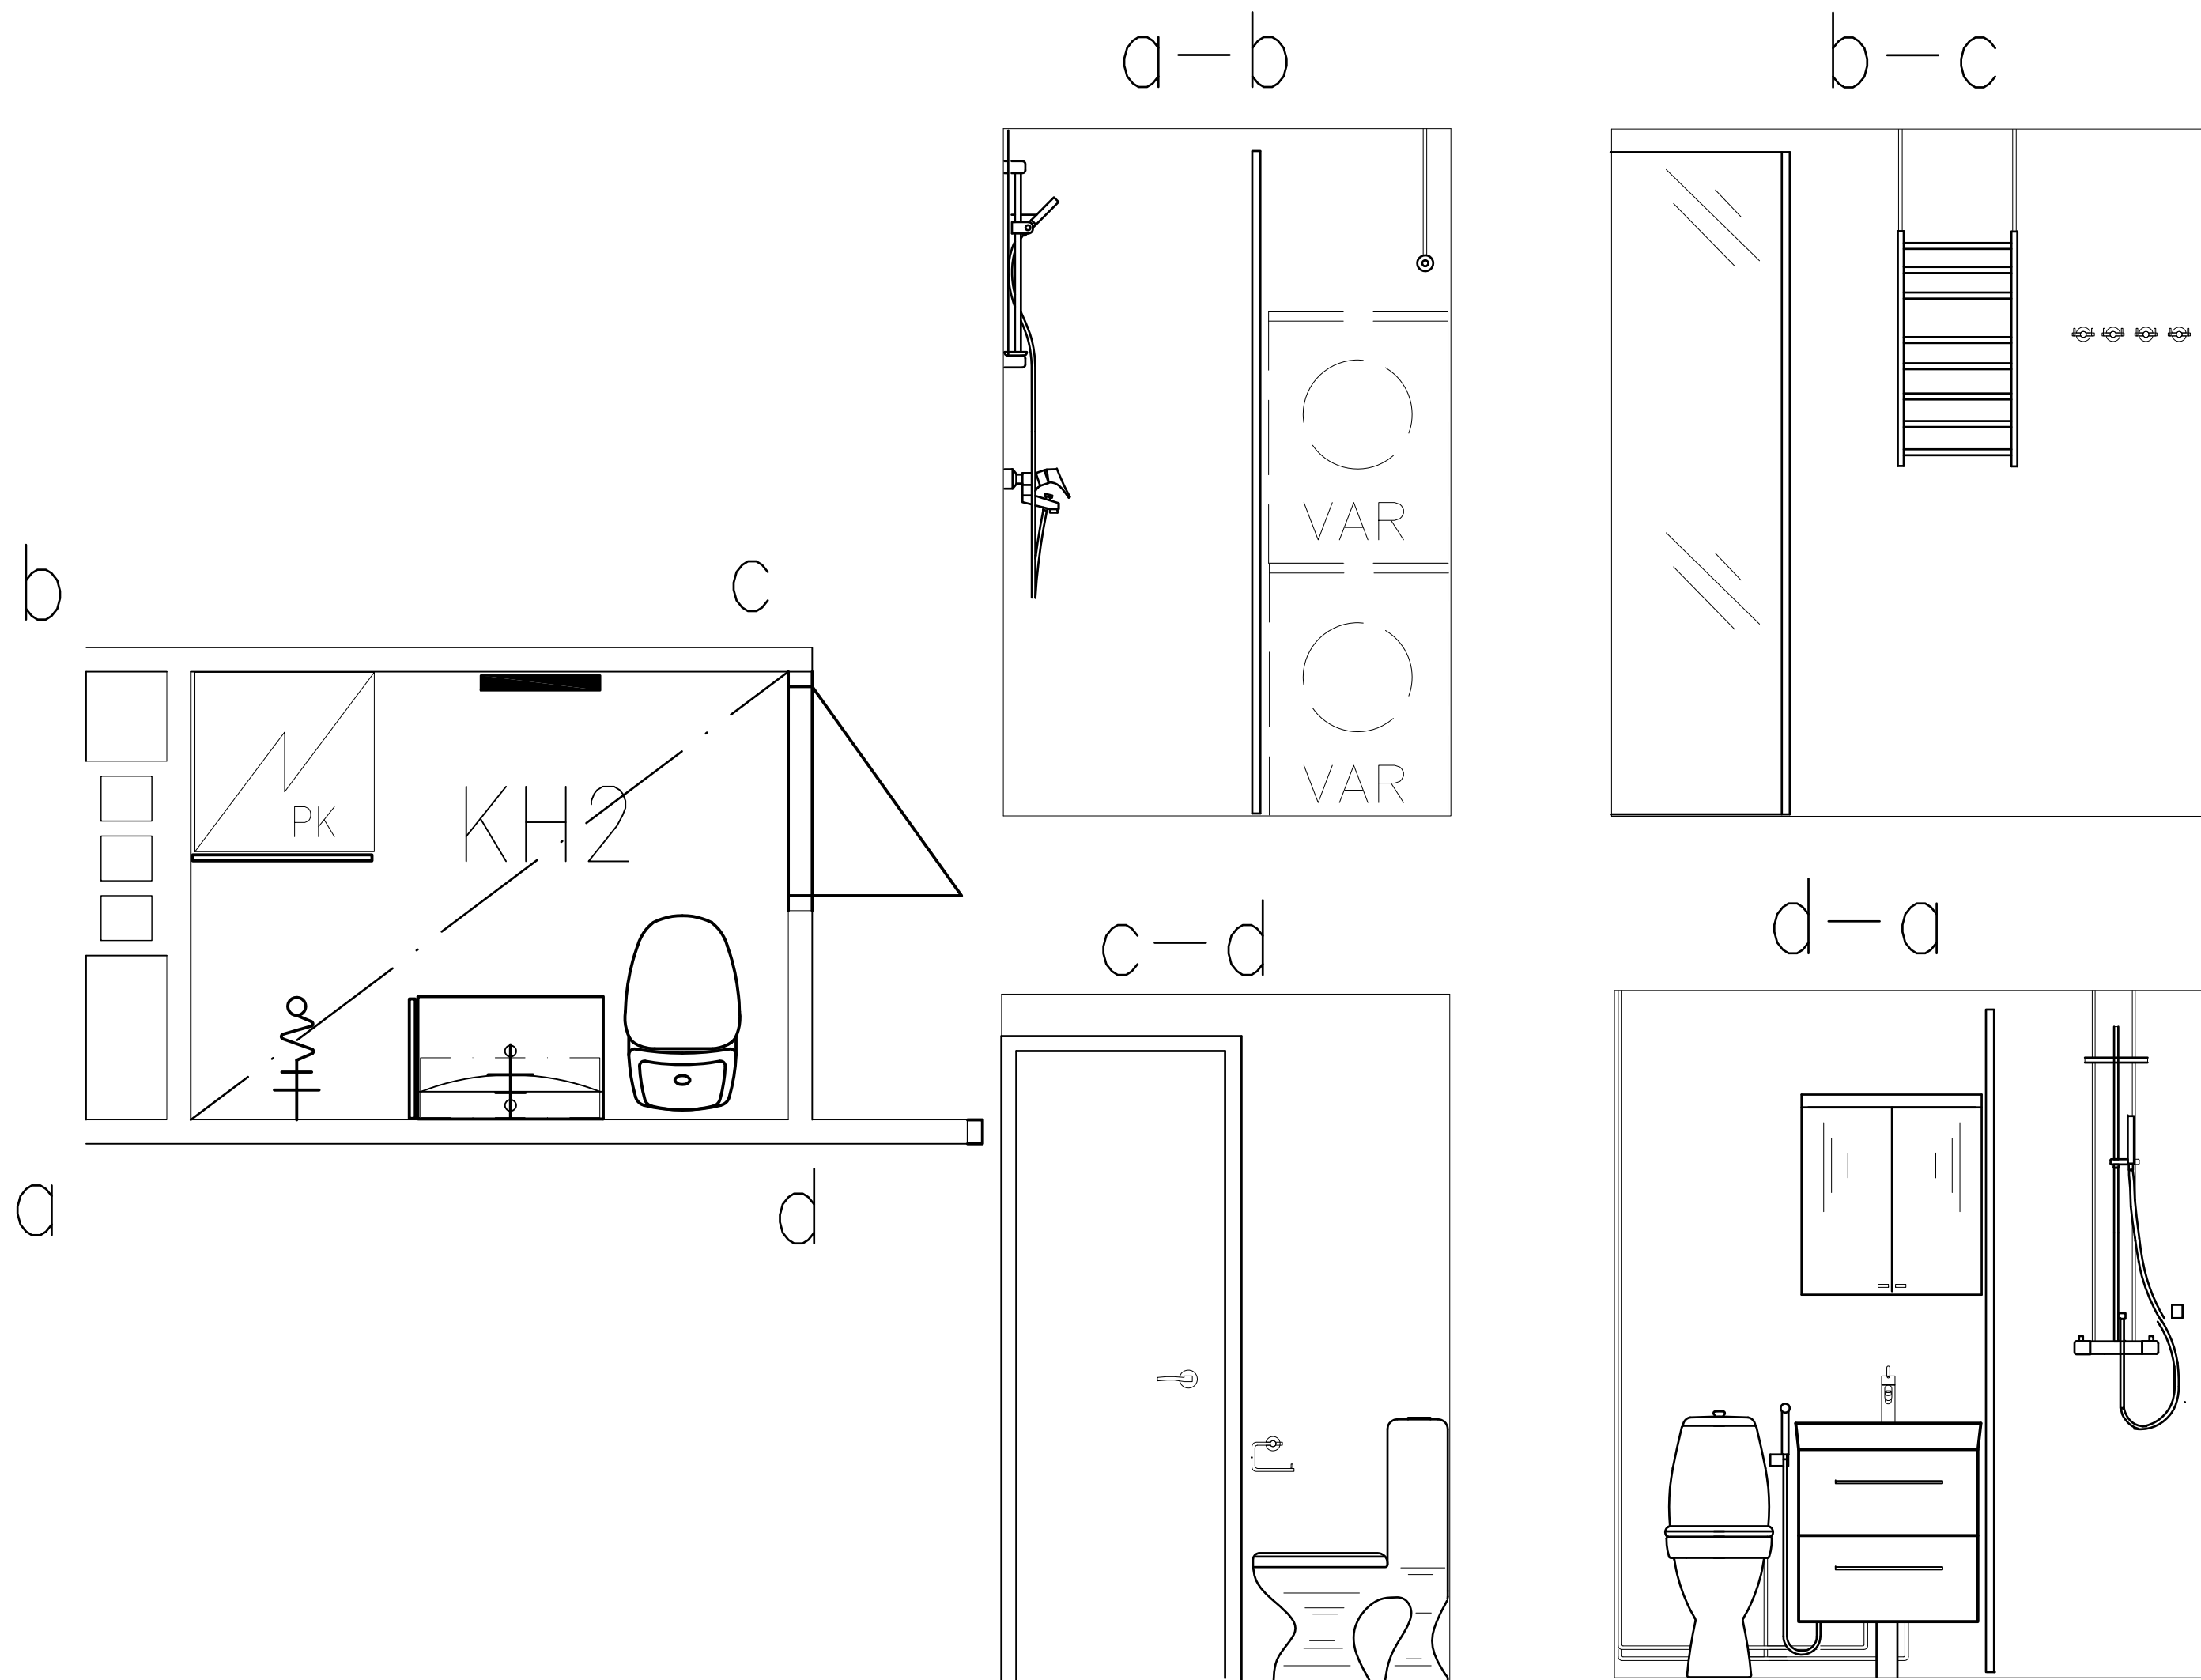

Mitat tarkistettava paikan päältä

K.osa/Kylä 49	Kortteli 49056	Tontti/Rn:o 2	Viranomaisen arkistomerkintöjä varten	RaTu
Rakennustoimenpide Muutos	Piirustuslaji Työpiirustus	Juoks. n:o		
Rakennuskohteen nimi ja osoite Asunto- Oy Säästösalo Borgströminkuja 4 00840 Helsinki	Piirustuksen sisältö Kylpyhuonekaavio KH2	Mittakaava 1:20		
Varputie 12 02270 Espoo Insinööritoimisto Saniera Oy	Puh. 09-810 140 Fax. 09-881 666 90 Email. saniera@saniera.fi	Suunnitteluala	Työn n:o	Piir. n:o
SANIERA	SKOL	ARK		032
31.12.2013	S-L Pöyhönen, RI			Muutos