


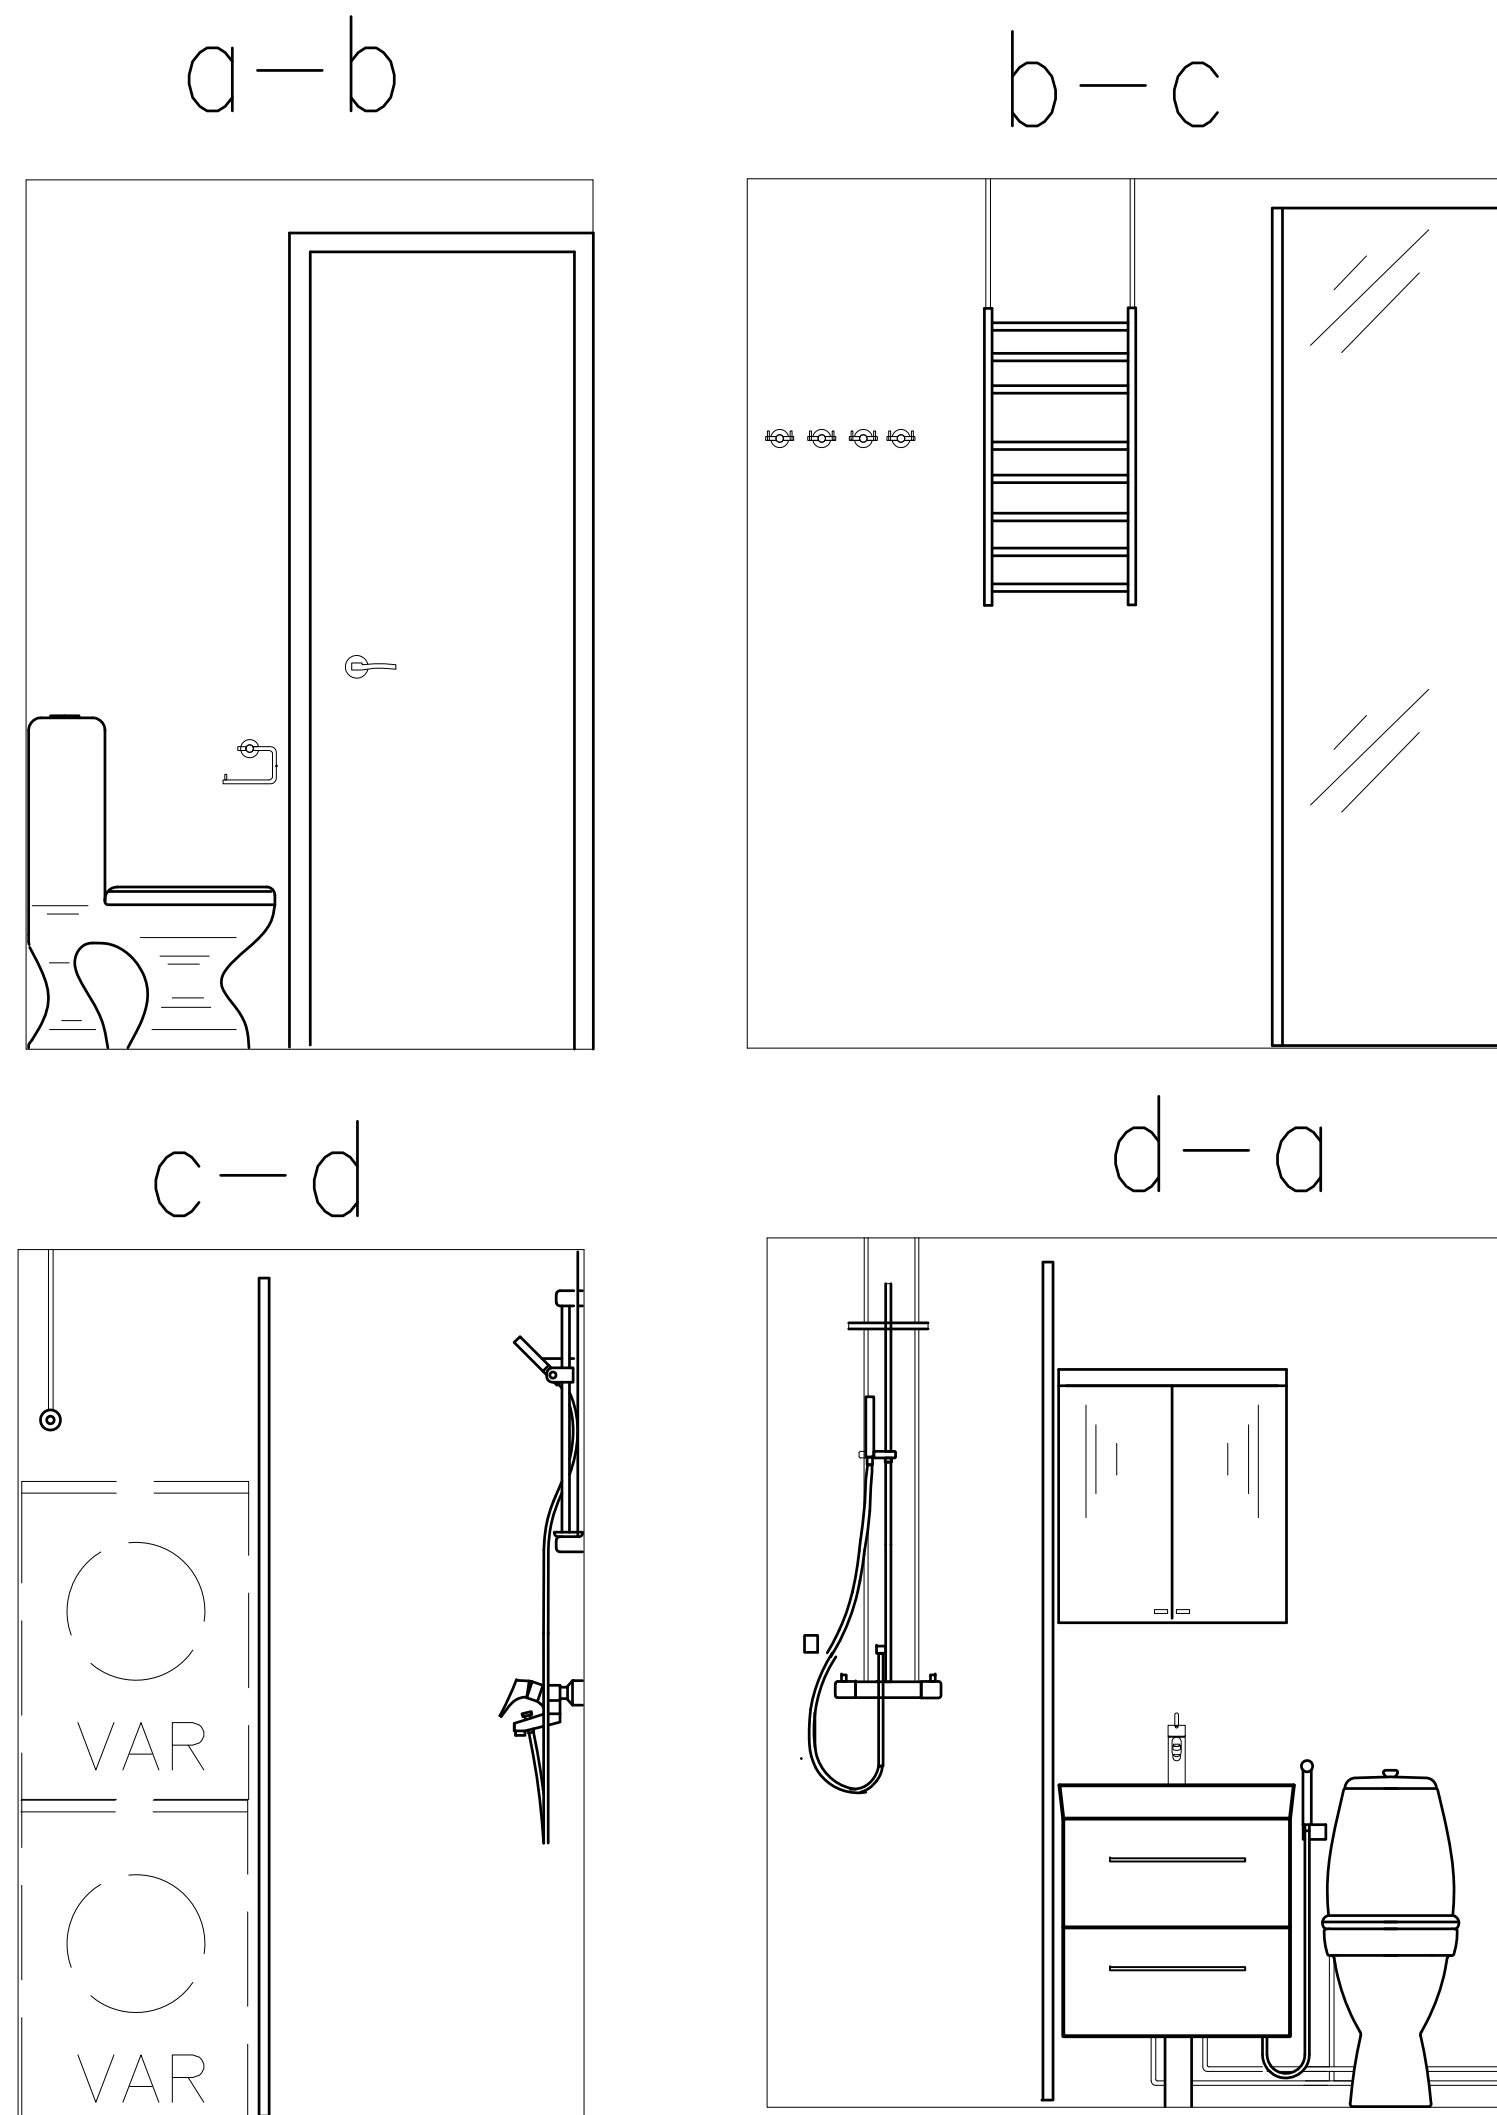

Mitat tarkistettava paikan päältä

K.osa/Kylä 49	Kortteli 49056	Tontti/Rn:o 2	Viranomaisen arkistomerkintöjä varten	RaTu
Rakennustoimenpide Muutos			Piirustuslaji Työpiirustus	Juoks. n:o
Rakennuskohteen nimi ja osoite Asunto- Oy Säästösalon Borgströminkuja 4 00840 Helsinki			Piirustuksen sisältö	Mittakaava
Varputie 12 02270 Espoo Insinööritoimisto Saniera Oy	Puh. 09-810 140 Fax. 09-881 666 90 Email. saniera@saniera.fi		Suunnitteluala	Työn n:o
SANIERA	SKOL		Piir. n:o	Muutos
31.12.2013	S-L Pöyhönen, RI		ARK	033