


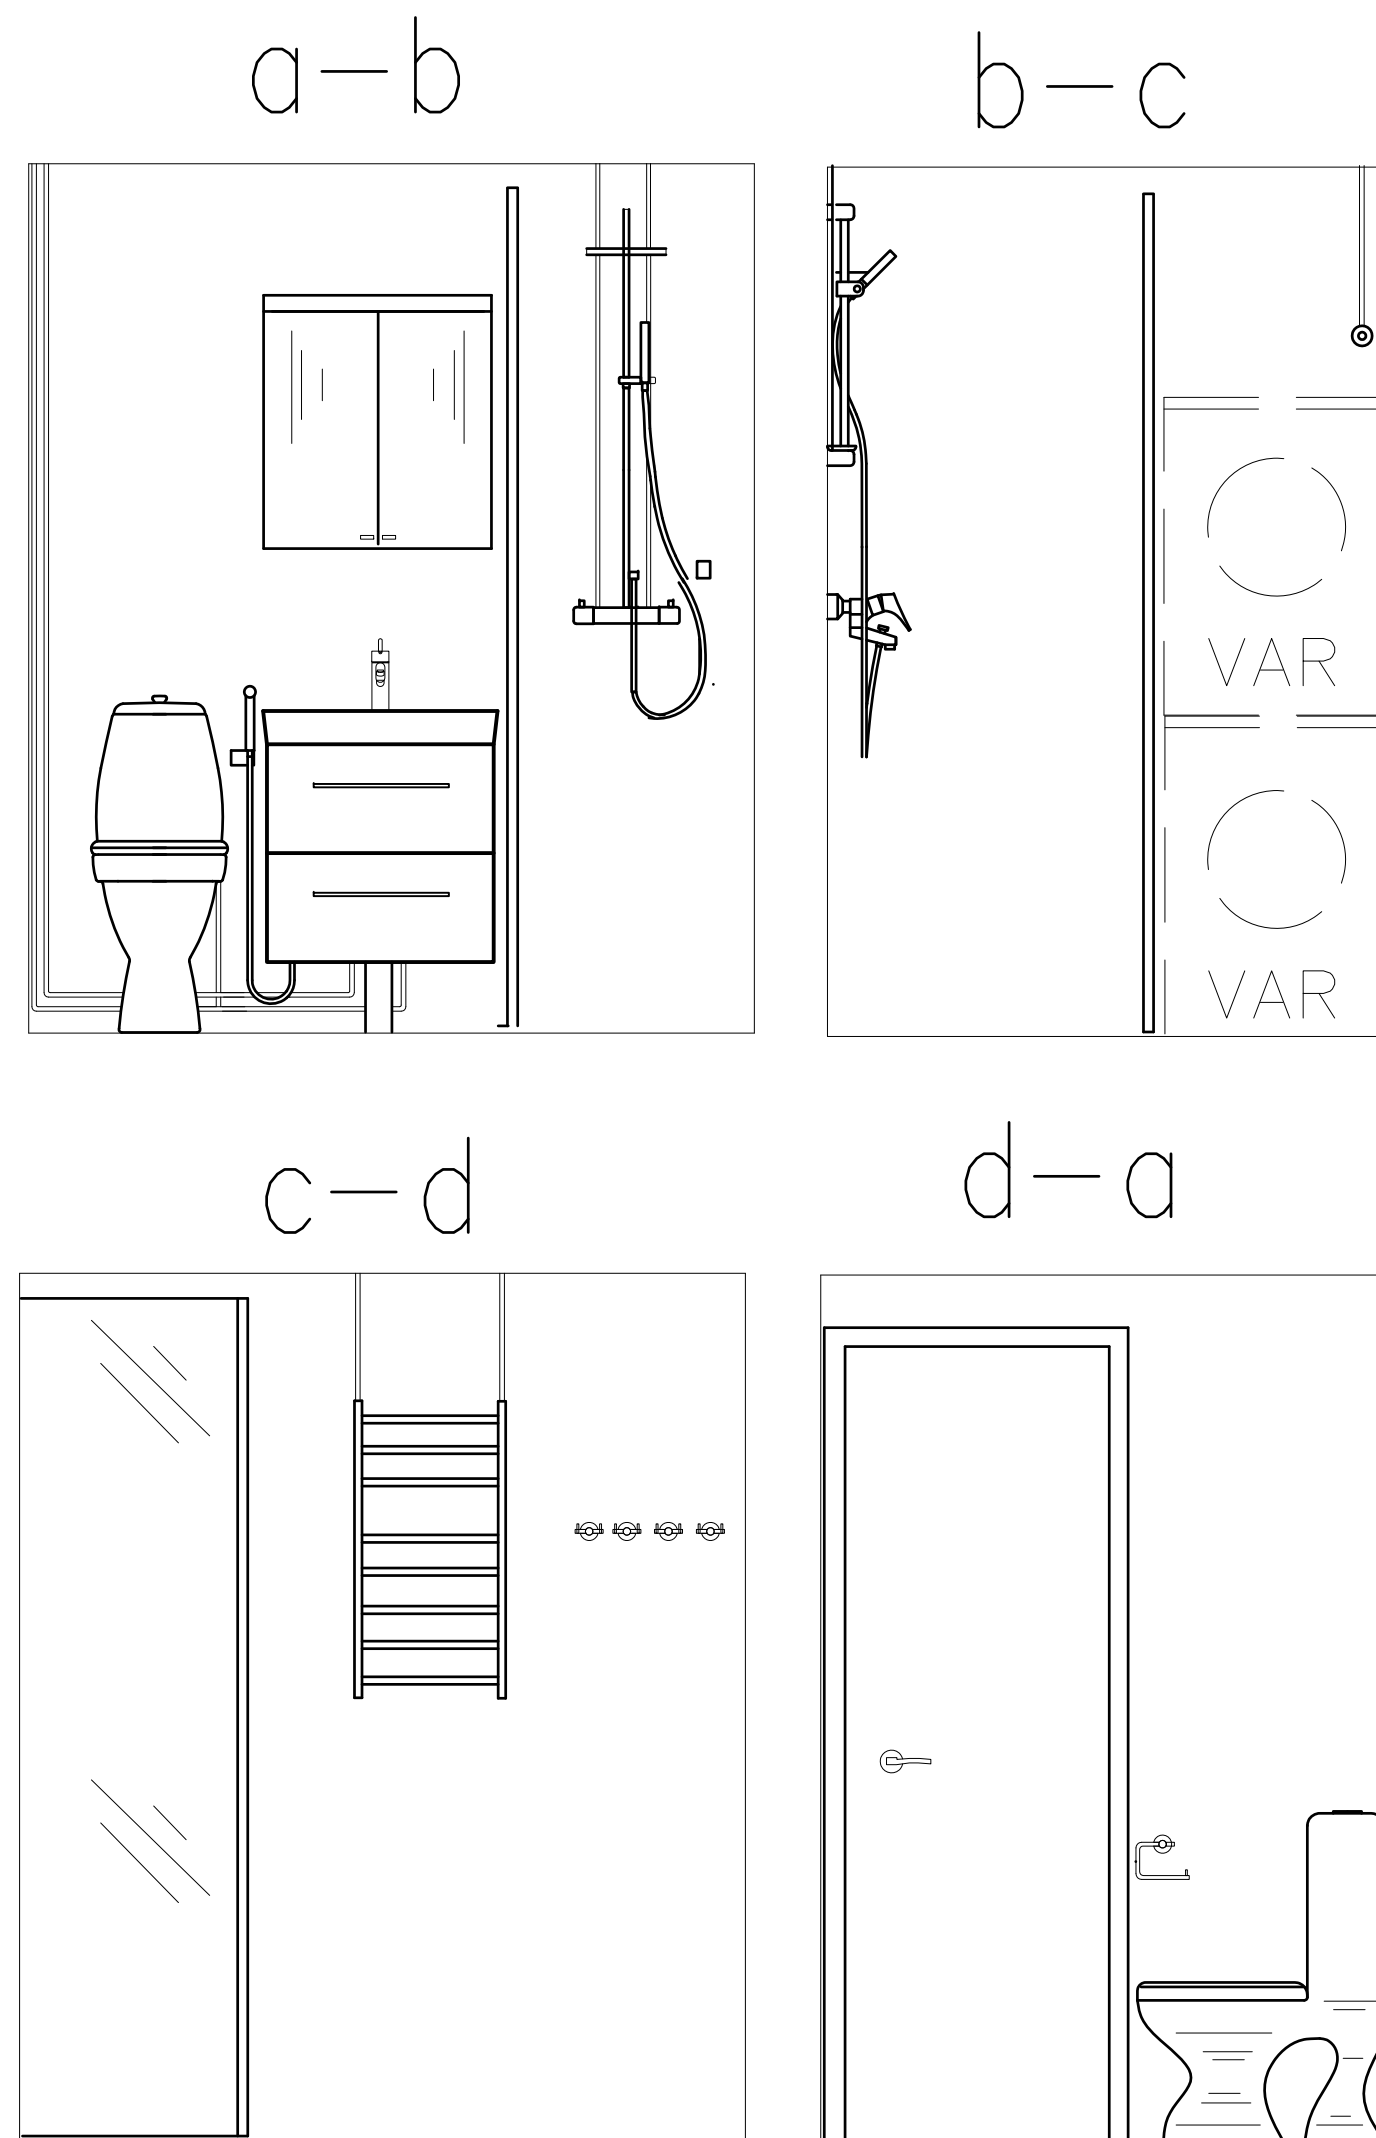

Mitat tarkistettava paikan päältä

K.osa/Kylä 49	Kortteli 49056	Tontti/Rn:o 2	Viranomaisen arkistomerkintöjä varten	RaTu
Rakennustoimenpide Muutos			Piirustuslaji Työpiirustus	Juoks. n:o
Rakennuskohteen nimi ja osoite Asunto- Oy Säästösalon Borgströminkuja 4 00840 Helsinki			Piirustuksen sisältö Kylpyhuonekaavio KH3	Mittakaava 1:20
Varputie 12 02270 Espoo Insinööri-toimisto Saniera Oy SANIERA 31.12.2013			Suunnitteluala Työn n:o Piir. n:o Muutos ARK 034	
Puh. 09-810 140 Fax. 09-881 666 90 Email. saniera@saniera.fi SEOL S-L Pöyhönen, RI				