
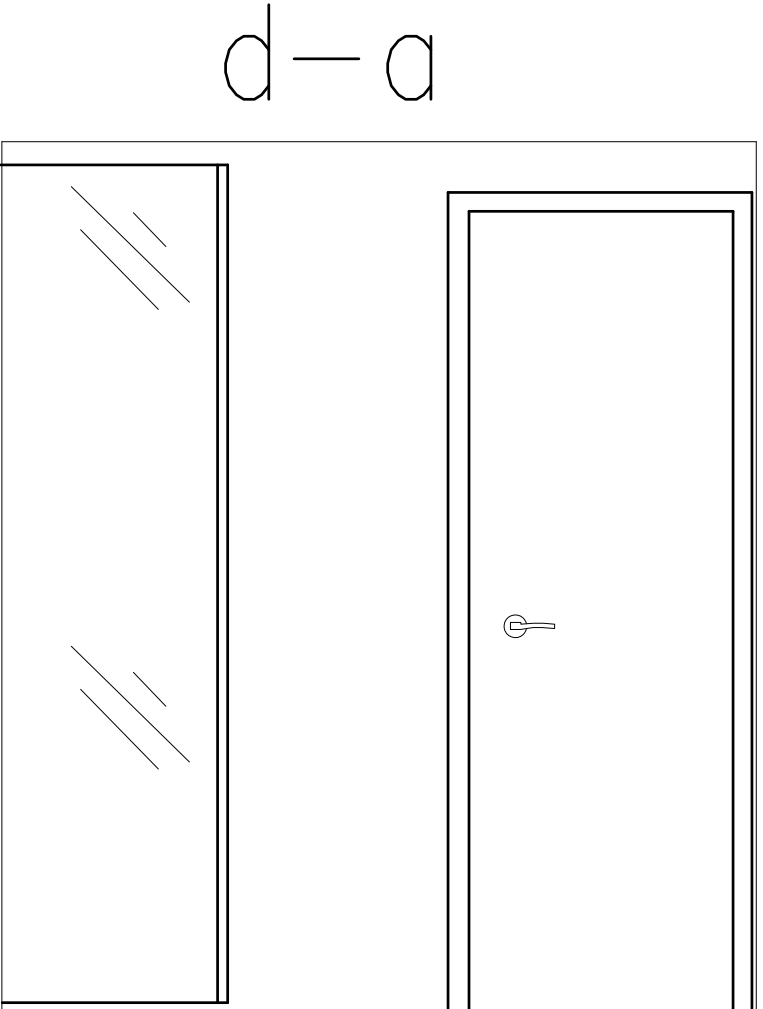
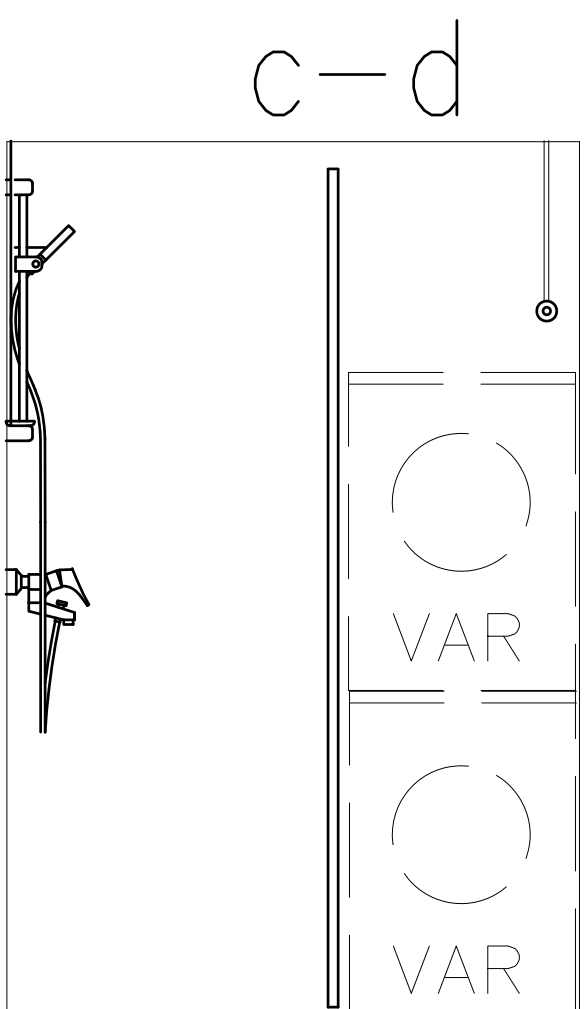
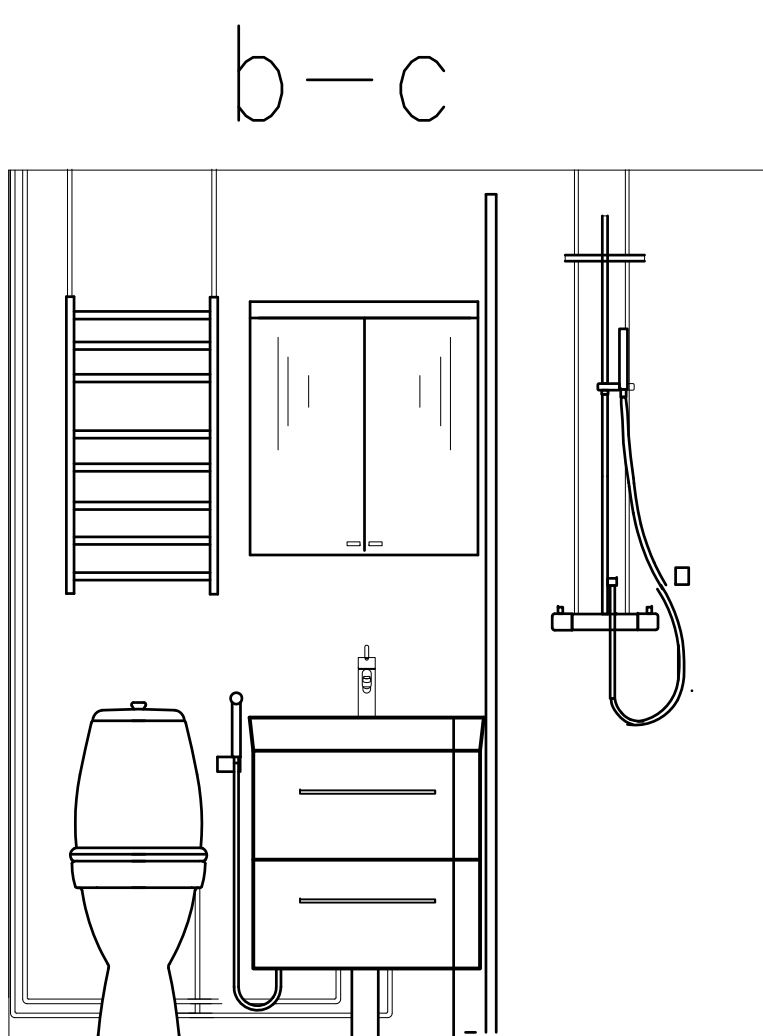
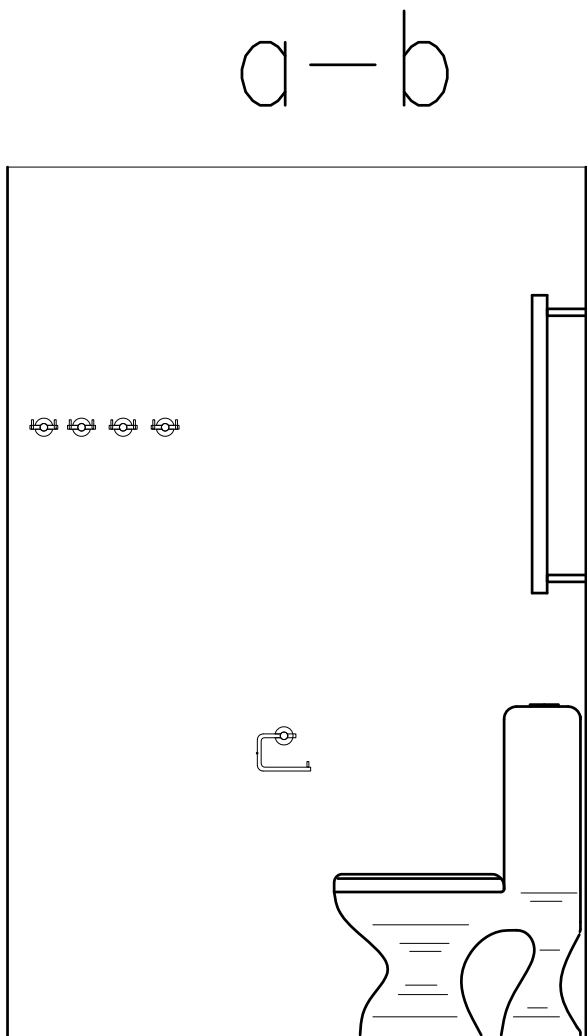


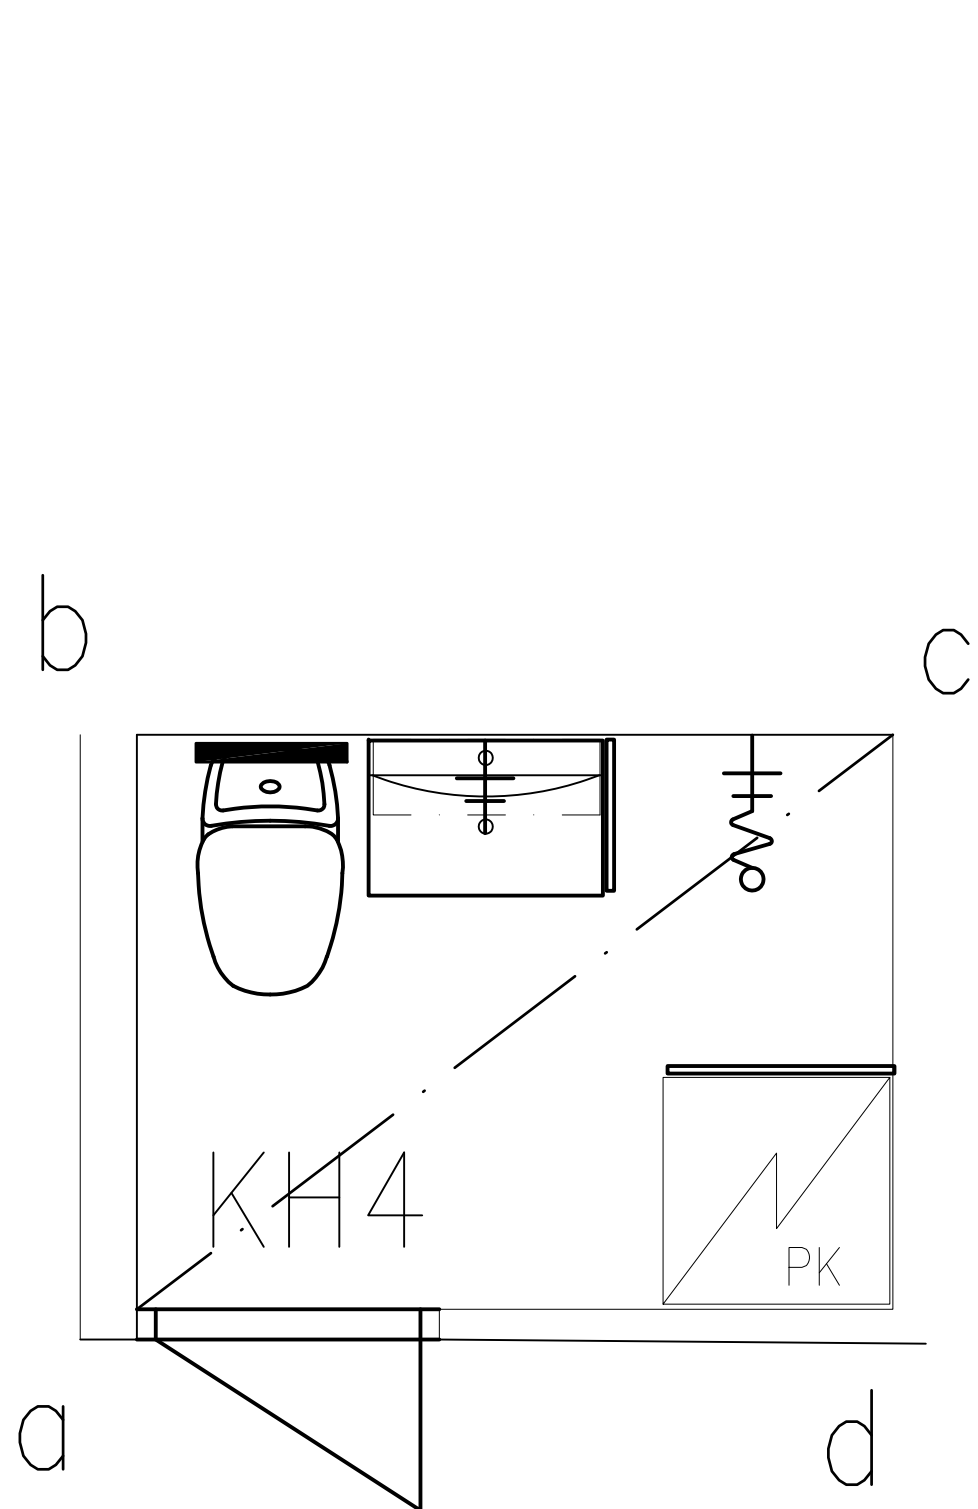

Mitat tarkistettava paikan päältä

K.osa/Kylä 49	Kortteli 49056	Tontti/Rn:o 2	Viranomaisen arkistomerkintöjä varten	RaTu
Rakennustoimenpide Muutos			Piirustuslaji Työpiirustus	Juoks. n:o
Rakennuskohteen nimi ja osoite Asunto- Oy Säästösalo Borgströminkuja 4 00840 Helsinki			Piirustuksen sisältö Kylpyhuonekaavio KH4	Mittakaava 1:20
Varputie 12, 02270 Espoo Insinööritoimisto Saniera Oy SANIERA 31.12.2013			Puh. 09-810 140 Fax. 09-881 666 90 Email. saniera@saniera.fi SKOL S-L Pöyhönen, RI	Suunnitteluala ARK
			Työn n:o 035	Piir. n:o Muutos