


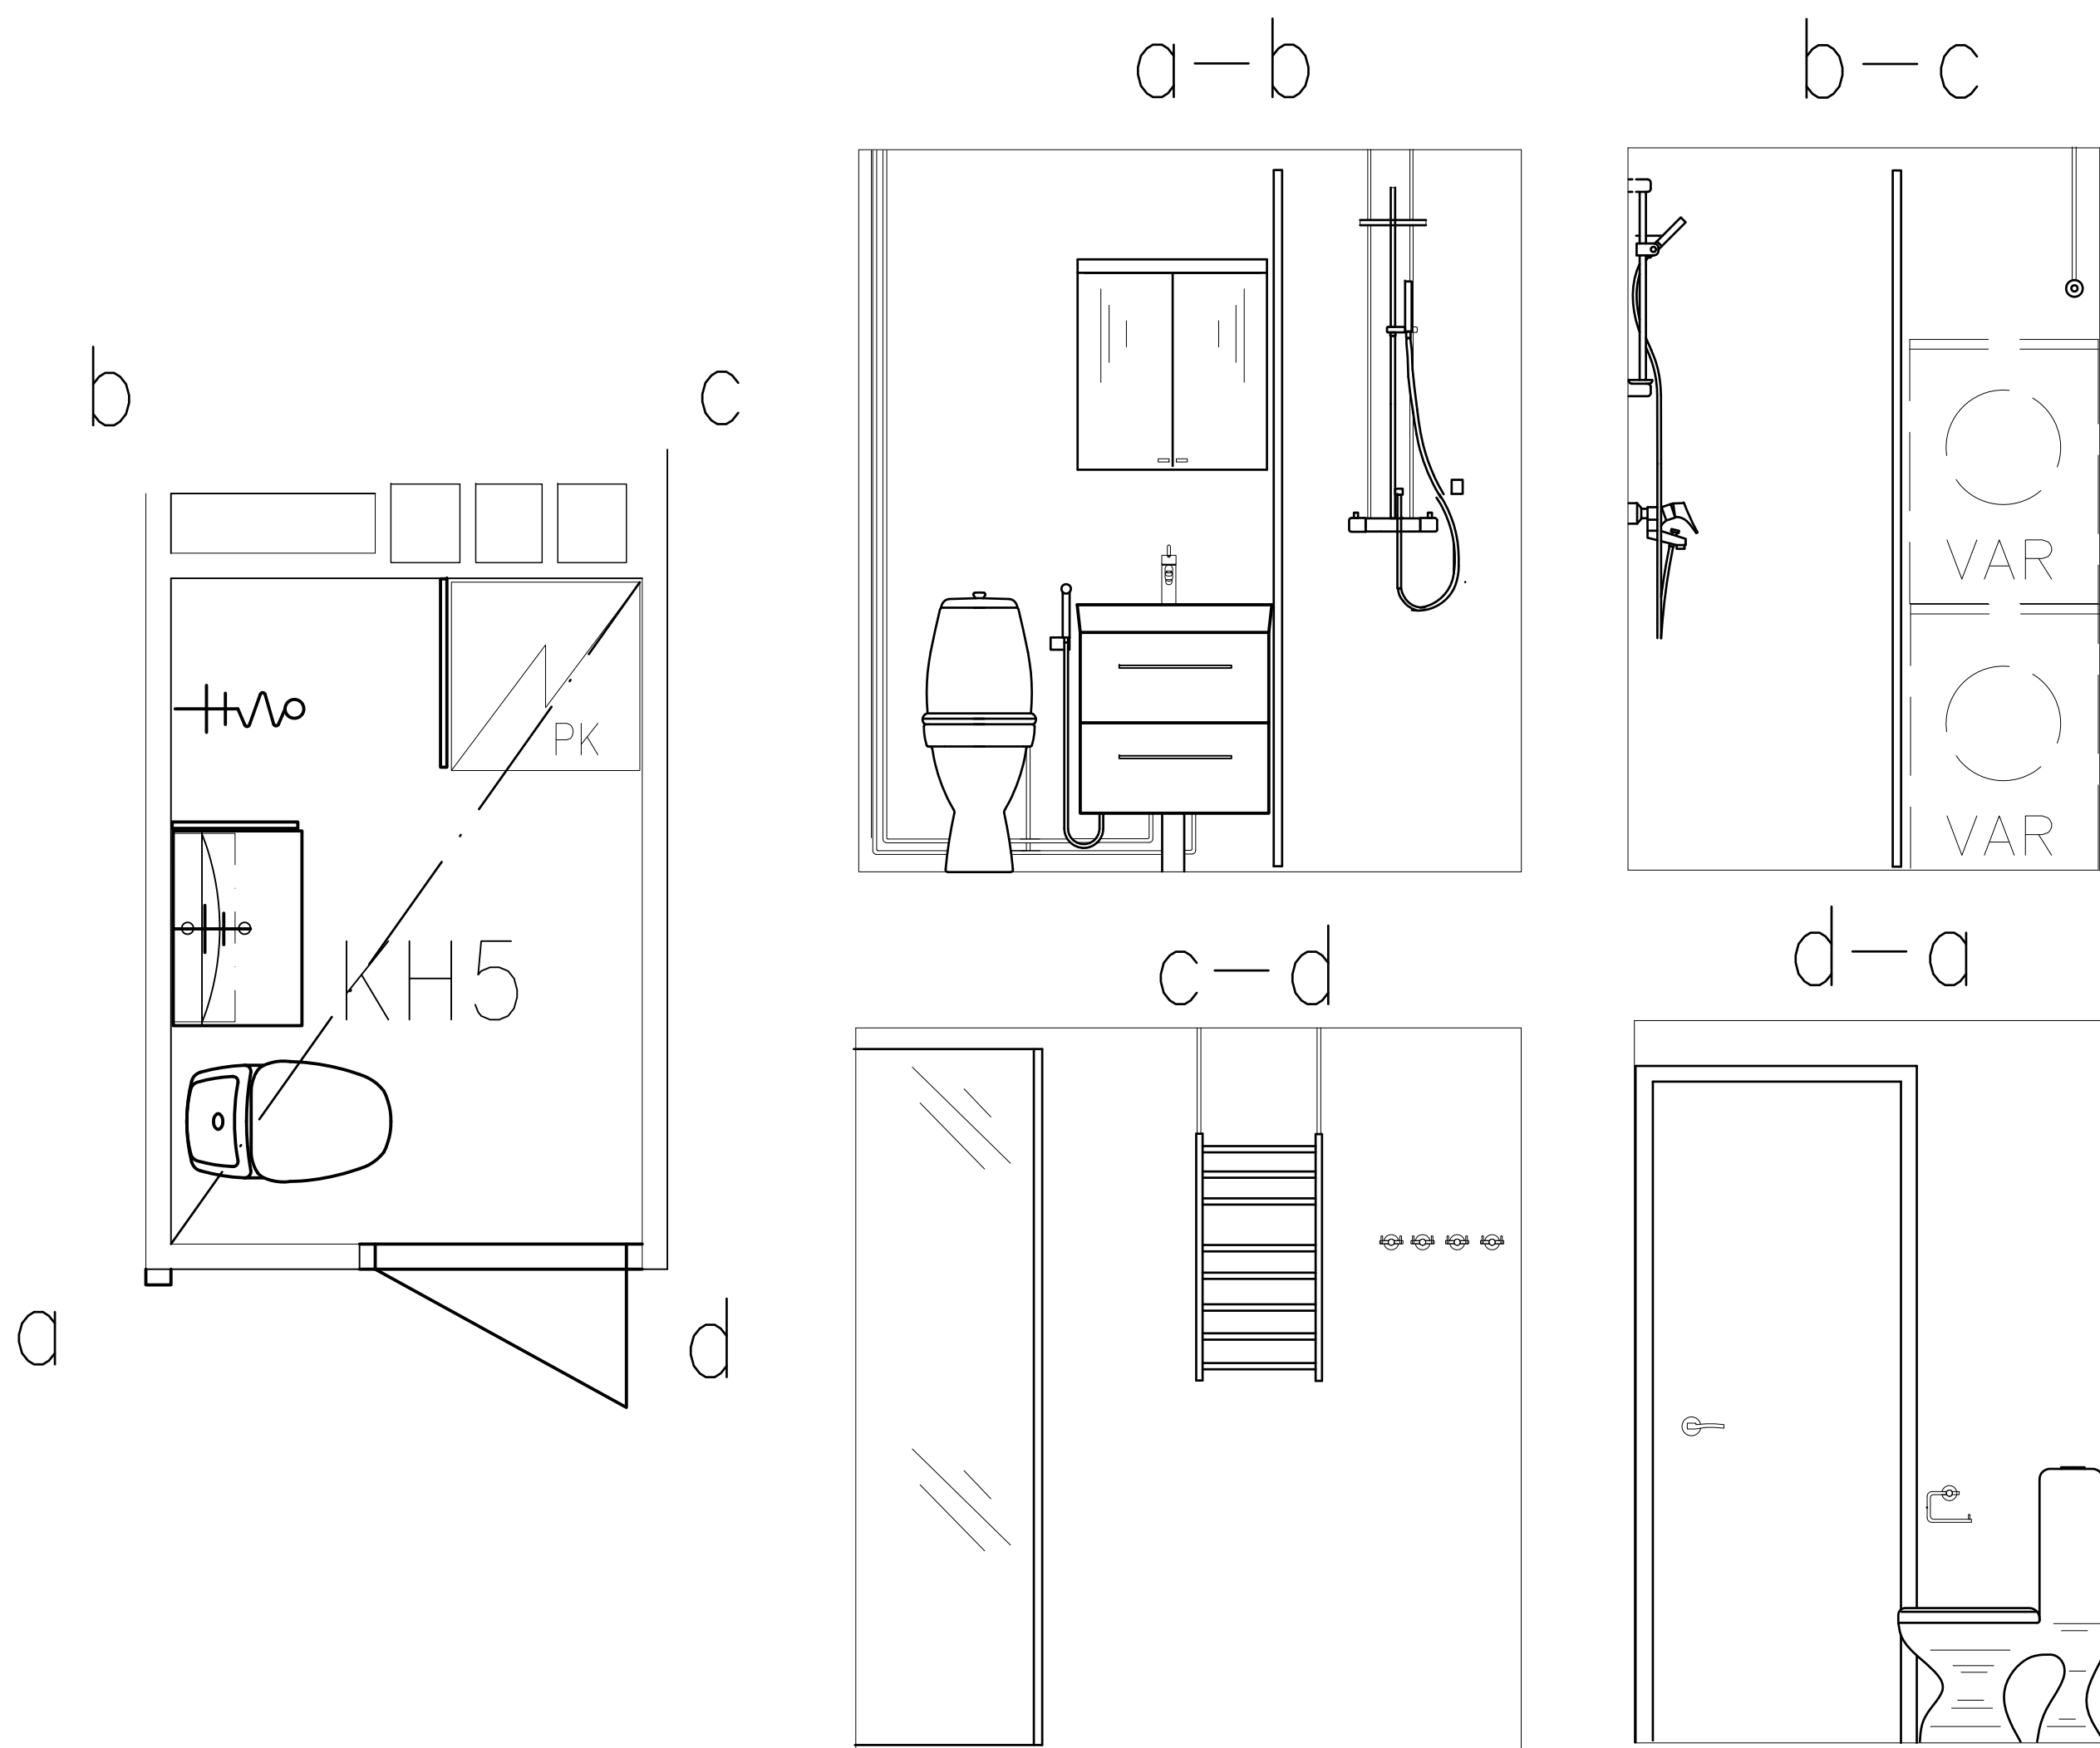

Mitat tarkistettava paikan päältä

K.osa/Kylä 49	Kortteli 49056	Tontti/Rn:o 2	Viranomaisen arkistomerkintöjä varten RaTu
Rakennustoimenpide Muutos	Piirustuslaji Työpiirustus	Juoks. n:o	
Rakennuskohteen nimi ja osoite Asunto- Oy Säästösalo Borgströminkuja 4 00840 Helsinki	Piirustuksen sisältö Kylpyhuonekaavio KH5	Mittakaava 1:20	
Varputie 12, 02270 Espoo Insinööritoimisto Saniera Oy SANIERA	Puh. 09-810 140 Fax. 09-881 666 90 Email. saniera@saniera.fi SK-L	Suunnitteluala Työn n:o Piir. n:o	Muutos 036
31.12.2013	S-L Pöyhönen, RI		