
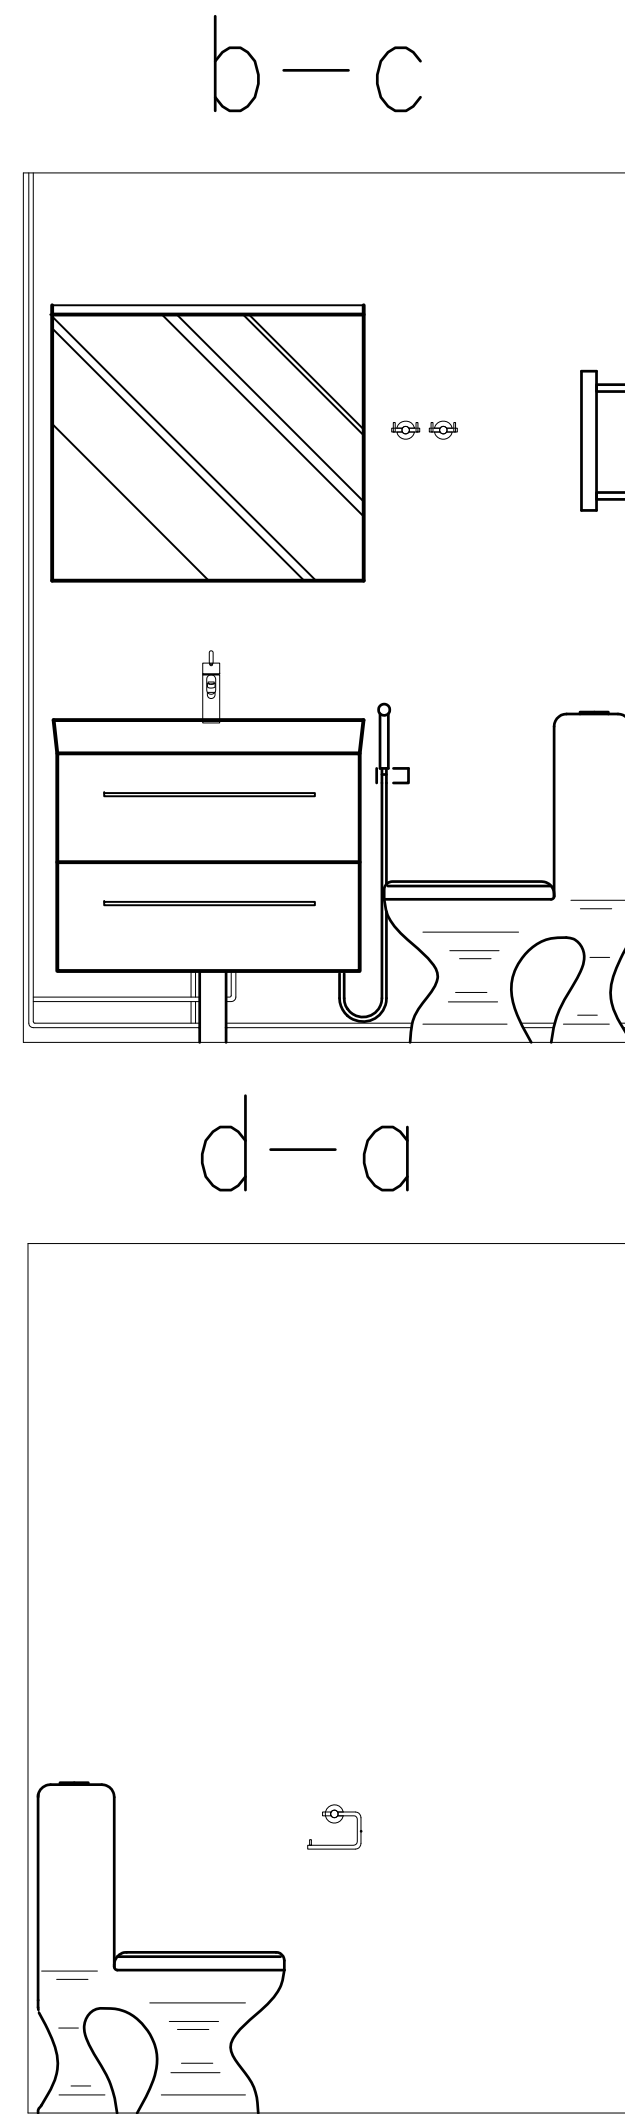
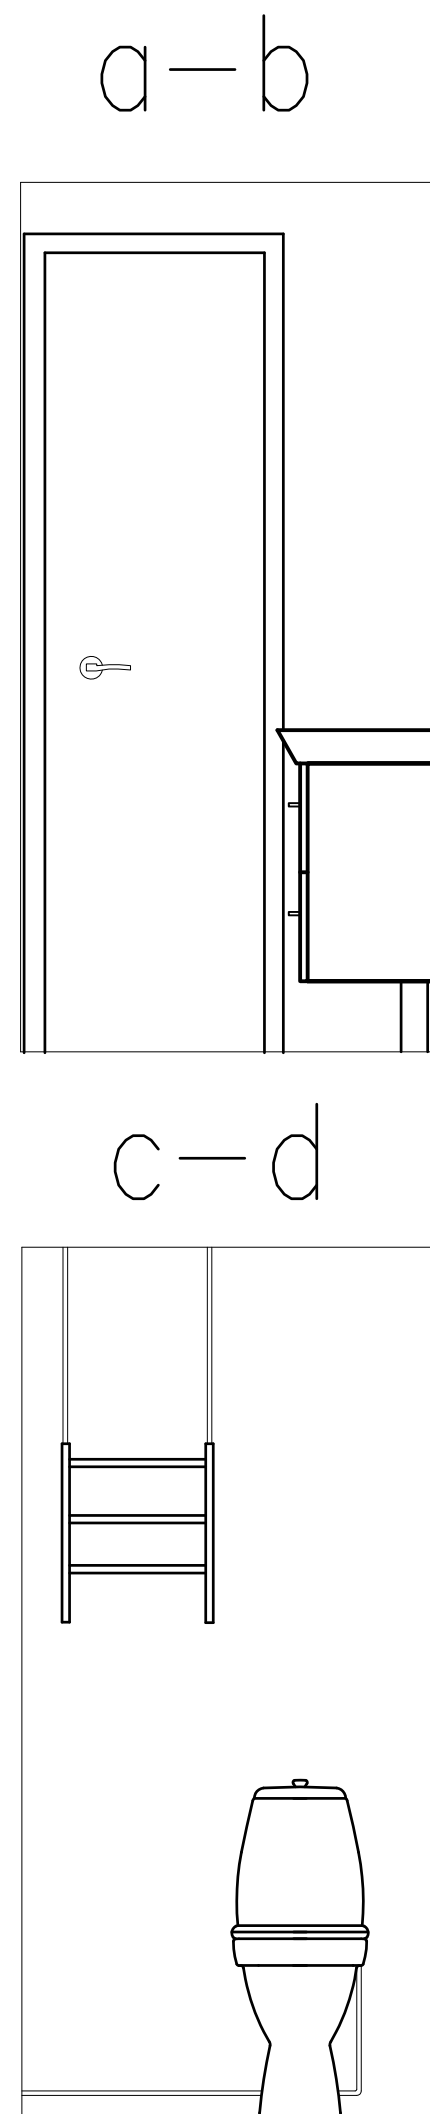


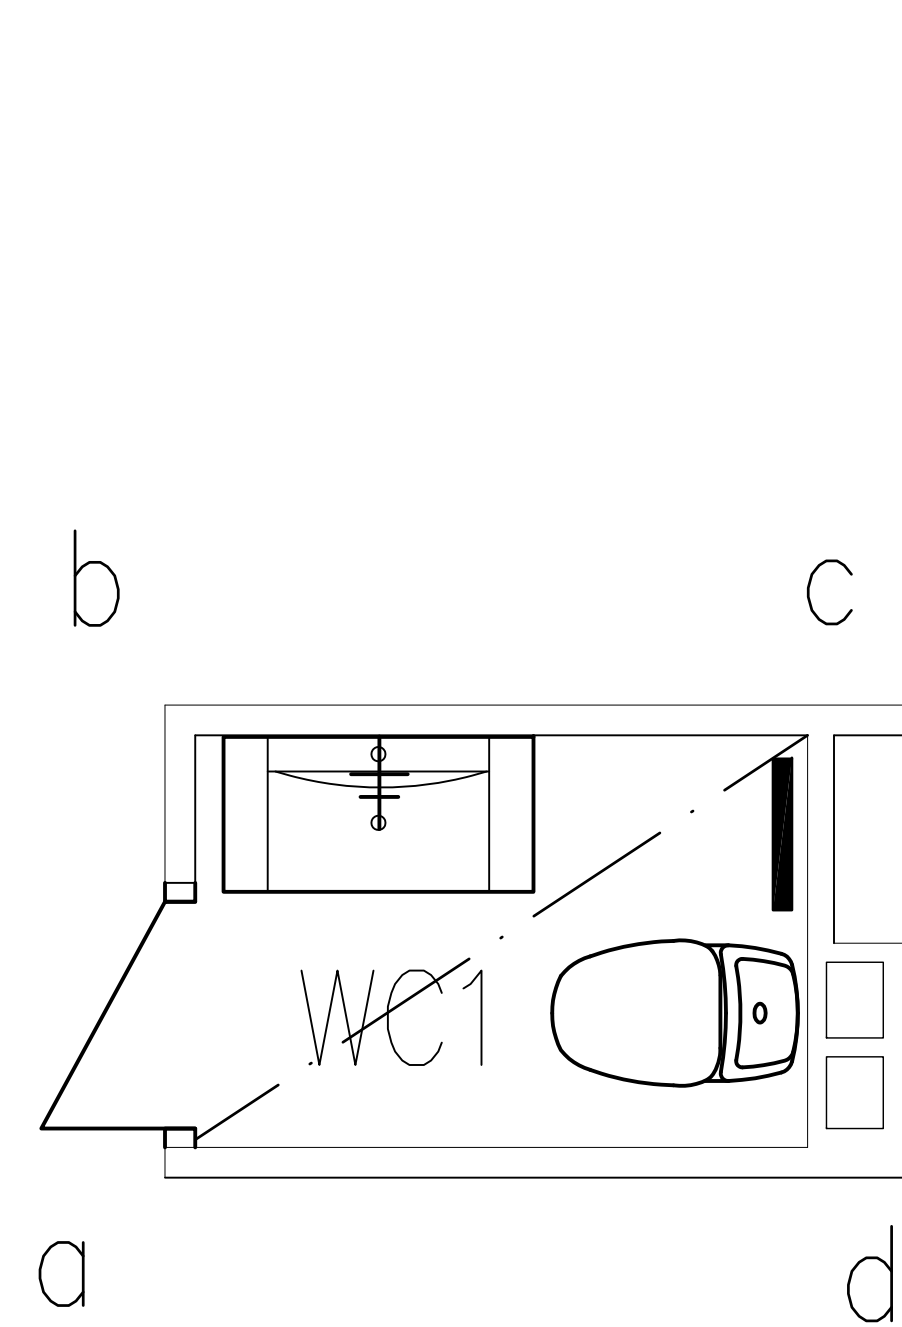

Mitat tarkistettava paikan päältä

K.osa/Kylä 49	Kortteli 49056	Tontti/Rn:o 2	Viranomaisen arkistomerkintöjä varten	RaTu
Rakennustoimenpide Muutos			Piirustuslaji Työpiirustus	Juoks. n:o
Rakennuskohteen nimi ja osoite Asunto– Oy Säästösalo Borgströminkuja 4 00840 Helsinki			Piirustuksen sisältö	Mittakaava
			Kylpyhuonekaavio WC1	1:20
Varputie 12, 02270 Espoo Insinööritoimisto Saniera Oy			Suunnitteluala	Työn n:o
Puh. 09–810 140 Fax. 09–881 666 90 Email. saniera@saniera.fi			Piir. n:o	Muutos
SANIERA			ARK	038
31.12.2013			S–L Pöyhönen, RI	