


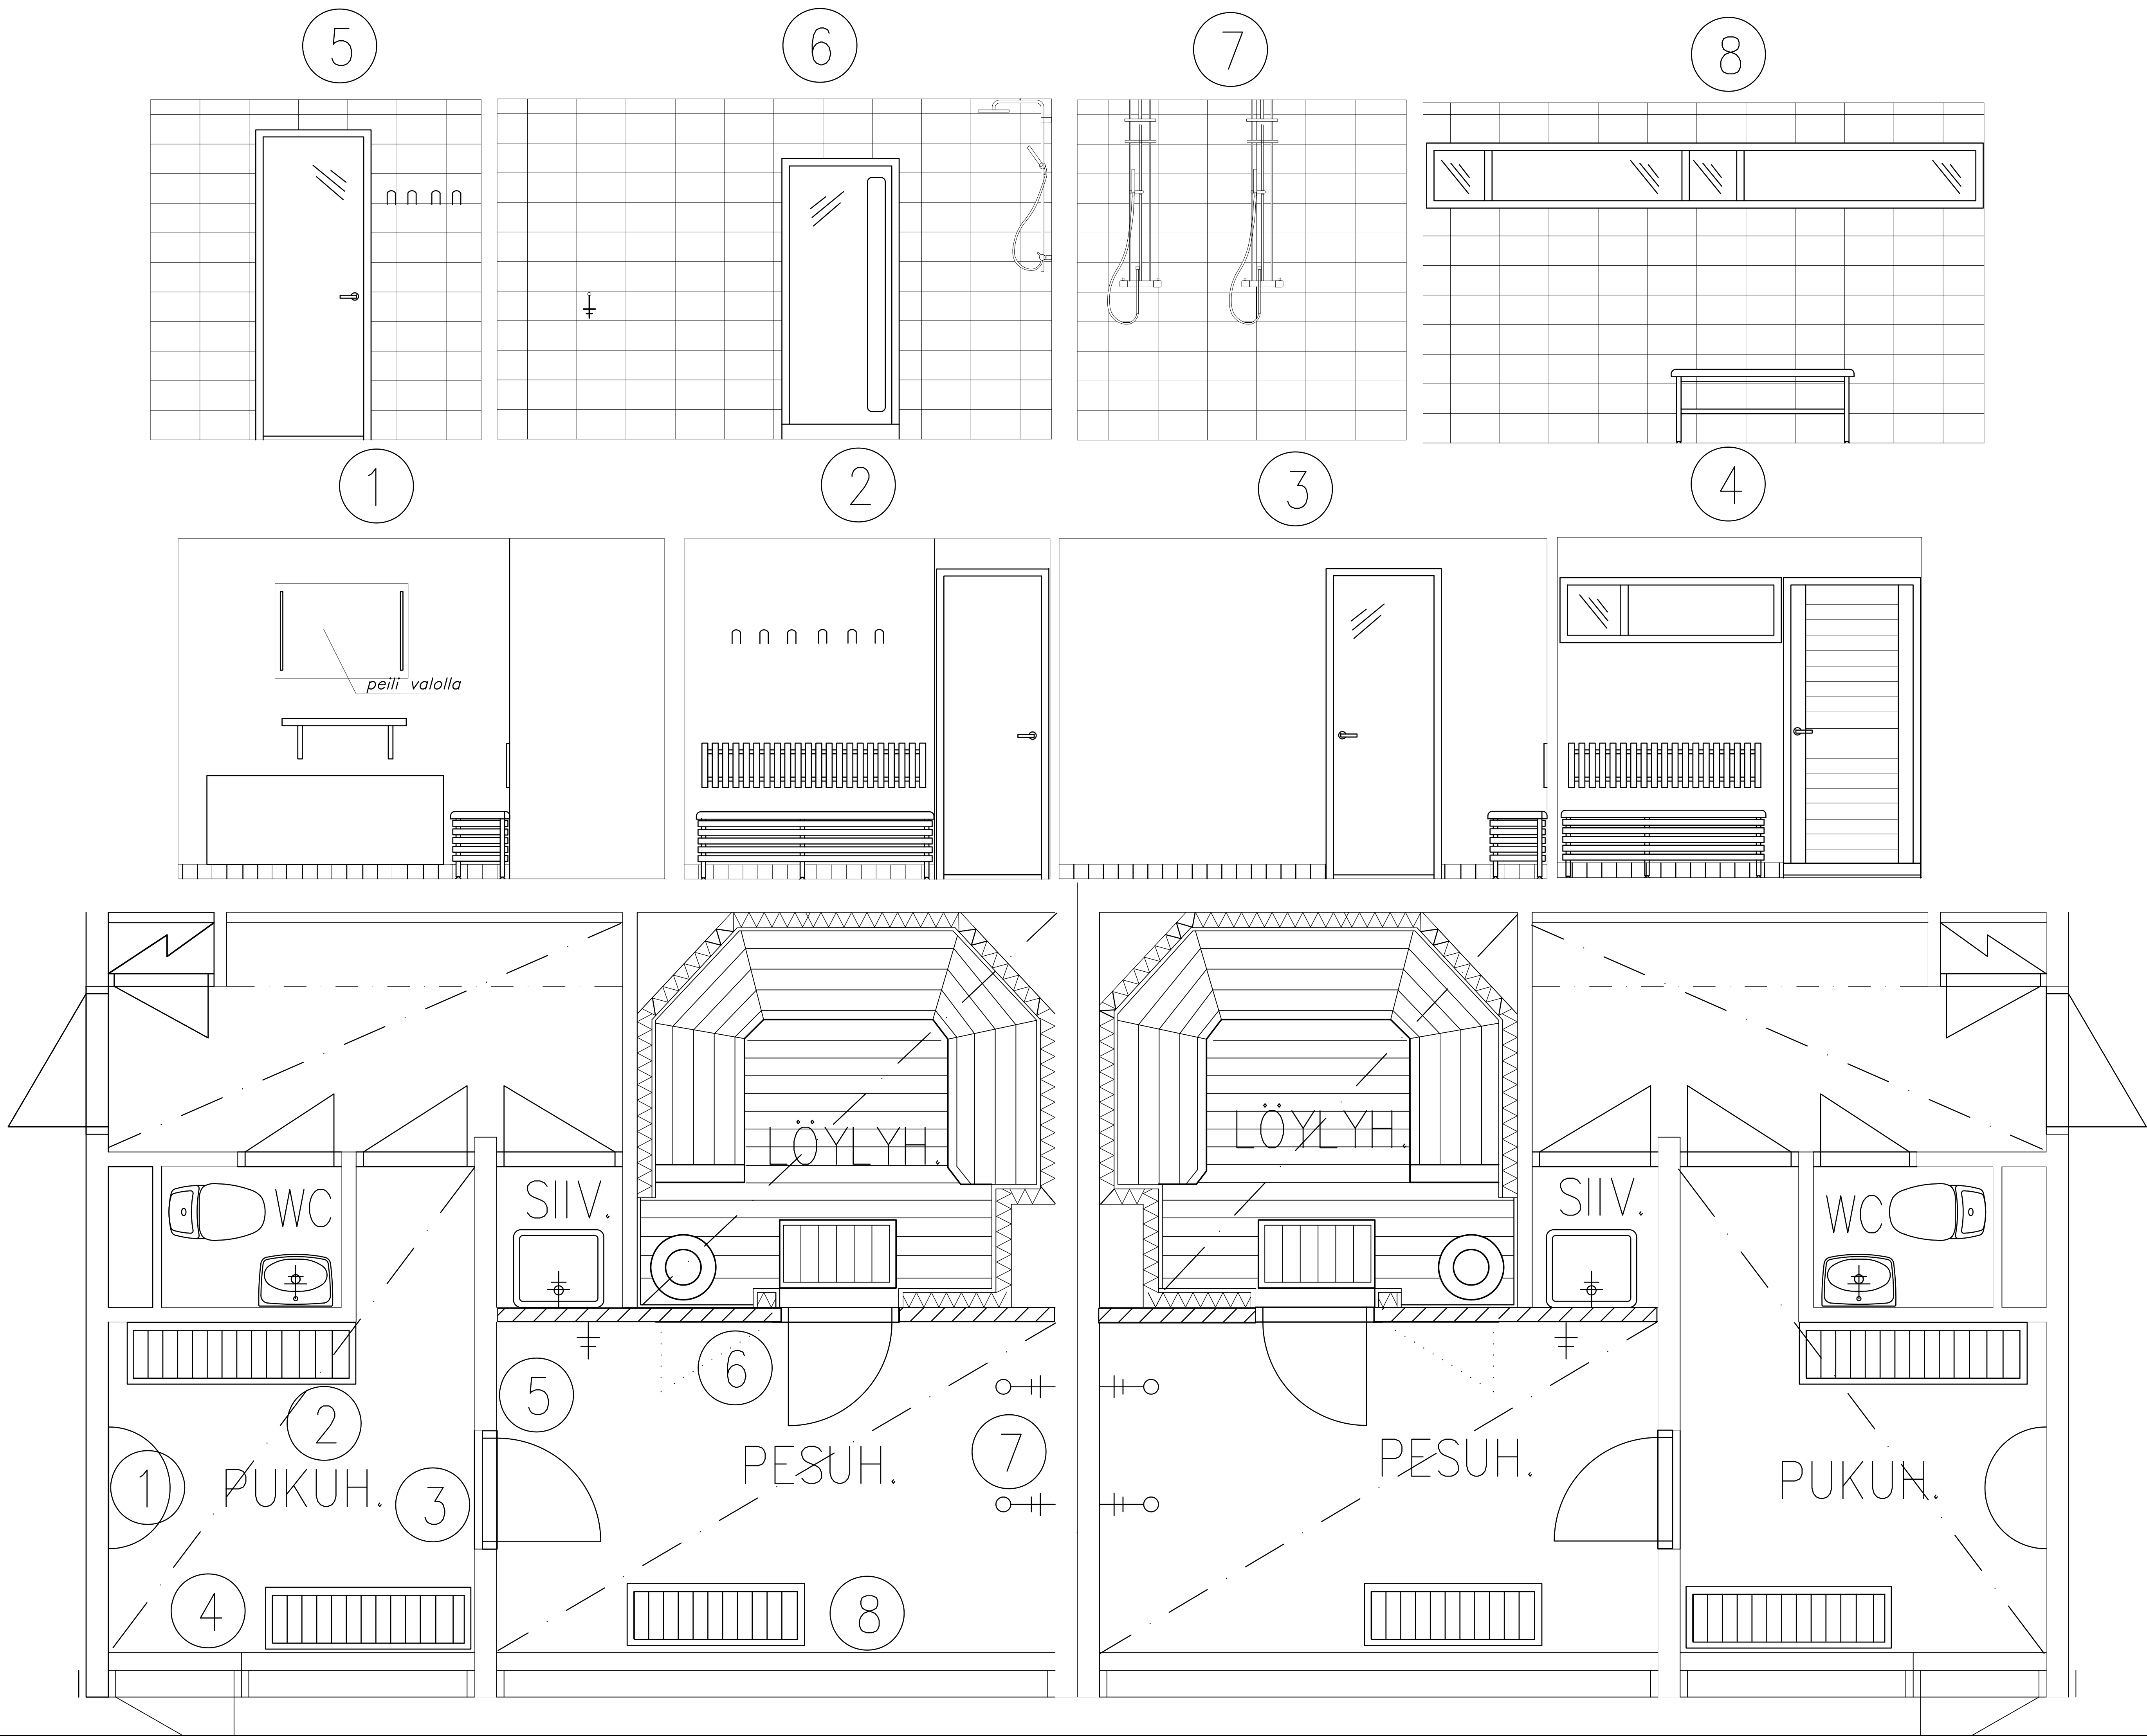

K.osa/Kylä 49	Korttel 49056	Tontti/Rn:o 2	Viranomaisen arkistomerkintöjä varten	RaTu
Rakennustoimenpide Muutos			Piirustustyyli Työpiirustus	Juoks. n:o
Rakennuskohteen nimi ja osoite Asunto- Oy Säästösalu Borgströminkuja 4 00840 Helsinki			Piirustuksen sisältö Saunaosasto Seinäprojektio	Mittakaava 1:20
Varpuite 12 02270 Espoo Insinööritoimisto Saniera Oy	Puh. 09-610 140 Fax. 09-881 666 90 Email. saniera@saniera.fi		Suunnitteluala Työn n:o	Piir. n:o Muutos
SANIERA S-L	S-L Pöyhönen, RI		ARK	030
31.12.2013				